

# SEDOZ

## DOPRAVNÍ ZNAČENÍ

Základní údaje: Tomáš Blazha	Koncovník: Tomáš Blazha	Kreslí: Tomáš Vydra
Zpracoval: <b>ELEKTROMONTAŽE s.r.o.</b>		
Adresa: Okrouhlá, CH, parc. 1187kNN+SS - IV-12-0022554		
Objekt: Návrh DIO		
Formát: A4		
Měřítko: 1:1000		
Datum: 11/2023		
Účel: DIR		
Číslo výkresu: 01		
Průřez:		



20.8.2024



389  
POLICIE ČR - KARLOVARSKÉHO KRAJE  
ŘEDITELSTVÍ POLICIE

389  
POLICIE ČR - KARLOVARSKÉHO KRAJE  
ŘEDITELSTVÍ POLICIE

5-12-2023 KRPK - 94045-1/ČJ-2023-  
DI ÚO Cheb souhlasí dle přiložené situace.

20/044 Rčj.  
MUCX 22059/004  
MĚSTSKÝ ÚŘAD CHEB  
odbor stavební  
a životního prostředí  
18.8.2024 YAG

Návrh DIO slouží pouze jako příloha do projektové dokumentace  
a není určen k projednání DIR.

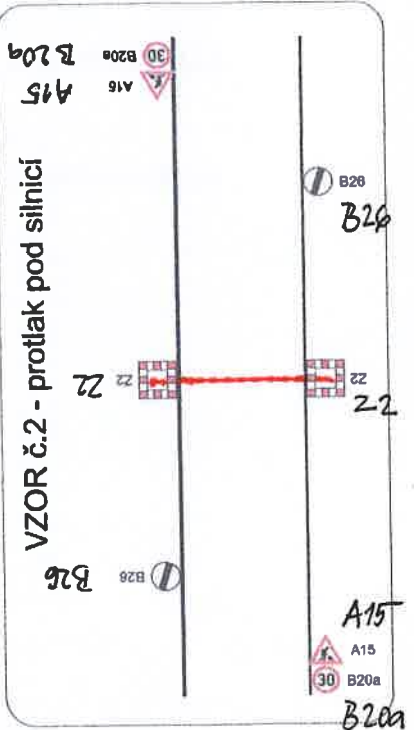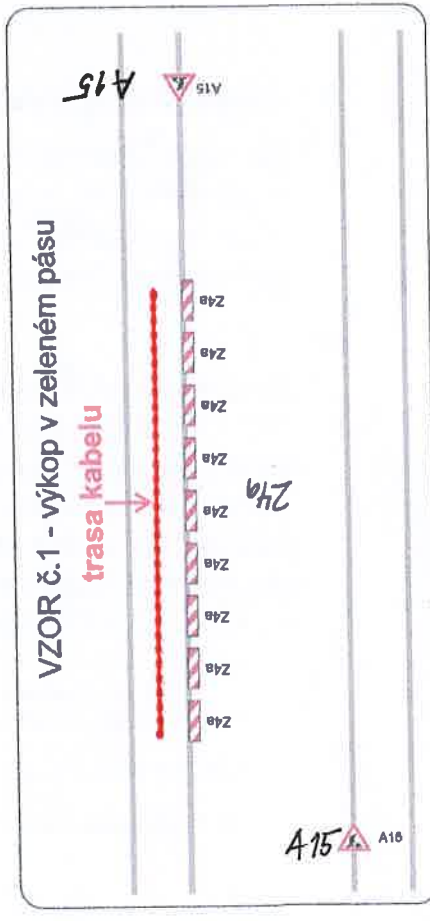

20