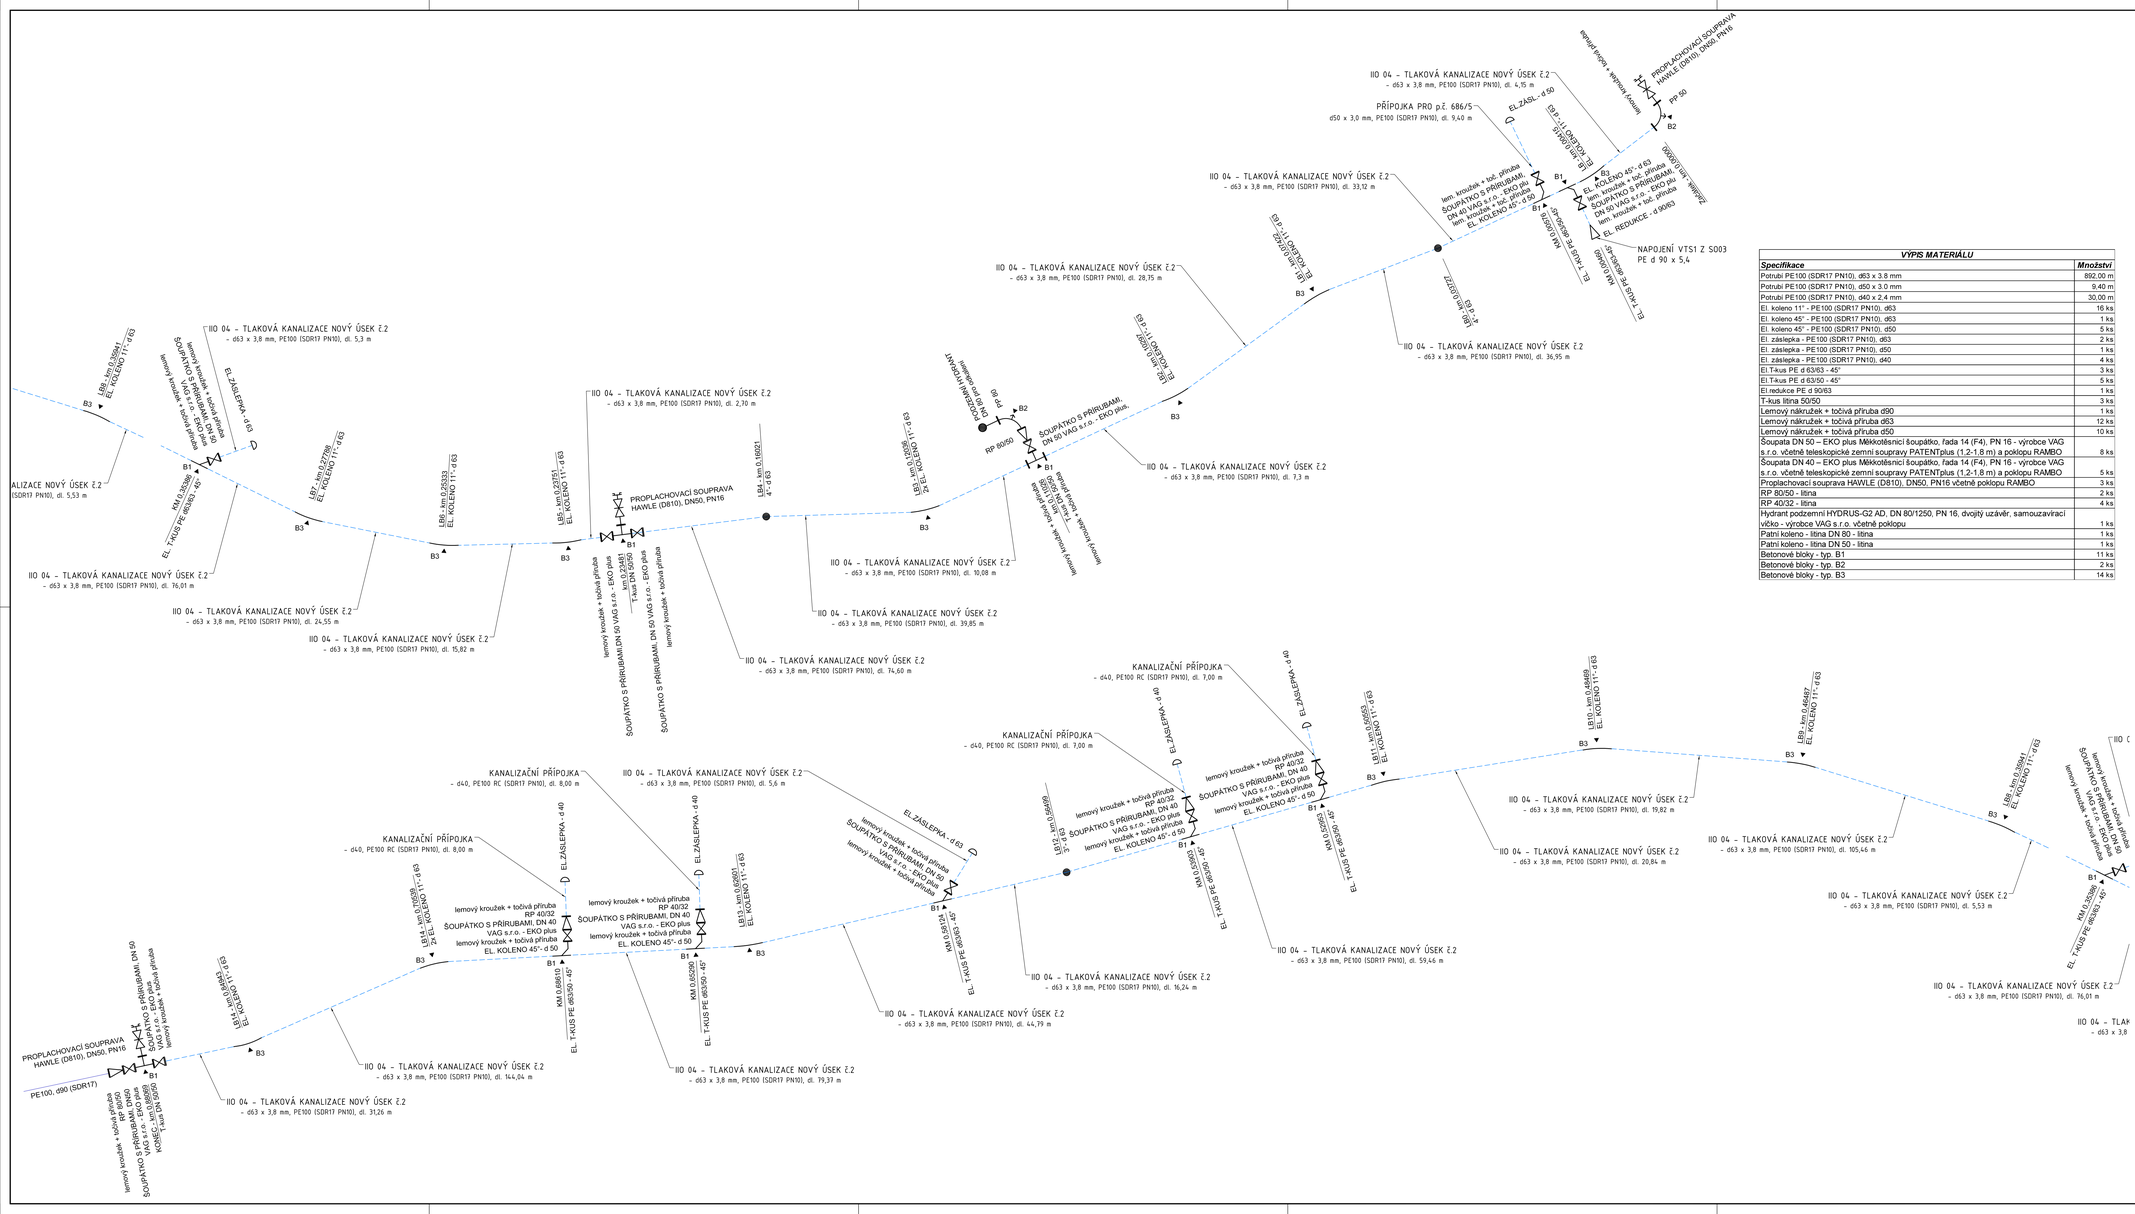
IIO 04 - TLAKOVÁ KANALIZACE NOVÝ ÚSEK Č.2
- d63 x 3,8 mm, PE100 (SDR17 PN10), dl. 5,53 m
IIO 04 - TLAKOVÁ KANALIZACE NOVÝ ÚSEK Č.2
- d63 x 3,8 mm, PE100 (SDR17 PN10), dl. 76,01 m
IIO 04 - TLAKOVÁ KANALIZACE NOVÝ ÚSEK Č.2
- d63 x 3,8 mm, PE100 (SDR17 PN10), dl. 5,3 m
IIO 04 - TLAKOVÁ KANALIZACE NOVÝ ÚSEK Č.2
- d63 x 3,8 mm, PE100 (SDR17 PN10), dl. 24,55 m
IIO 04 - TLAKOVÁ KANALIZACE NOVÝ ÚSEK Č.2
- d63 x 3,8 mm, PE100 (SDR17 PN10), dl. 15,82 m
IIO 04 - TLAKOVÁ KANALIZACE NOVÝ ÚSEK Č.2
- d63 x 3,8 mm, PE100 (SDR17 PN10), dl. 2,70 m
IIO 04 - TLAKOVÁ KANALIZACE NOVÝ ÚSEK Č.2
- d63 x 3,8 mm, PE100 (SDR17 PN10), dl. 10,08 m
IIO 04 - TLAKOVÁ KANALIZACE NOVÝ ÚSEK Č.2
- d63 x 3,8 mm, PE100 (SDR17 PN10), dl. 39,85 m
IIO 04 - TLAKOVÁ KANALIZACE NOVÝ ÚSEK Č.2
- d63 x 3,8 mm, PE100 (SDR17 PN10), dl. 74,60 m
IIO 04 - TLAKOVÁ KANALIZACE NOVÝ ÚSEK Č.2
- d63 x 3,8 mm, PE100 (SDR17 PN10), dl. 28,75 m
IIO 04 - TLAKOVÁ KANALIZACE NOVÝ ÚSEK Č.2
- d63 x 3,8 mm, PE100 (SDR17 PN10), dl. 33,12 m
IIO 04 - TLAKOVÁ KANALIZACE NOVÝ ÚSEK Č.2
- d63 x 3,8 mm, PE100 (SDR17 PN10), dl. 4,15 m
PŘÍPOJKA PRO p.č. 686/5
d50 x 3,0 mm, PE100 (SDR17 PN10), dl. 9,40 m
IIO 04 - TLAKOVÁ KANALIZACE NOVÝ ÚSEK Č.2
- d63 x 3,8 mm, PE100 (SDR17 PN10), dl. 36,95 m
IIO 04 - TLAKOVÁ KANALIZACE NOVÝ ÚSEK Č.2
- d63 x 3,8 mm, PE100 (SDR17 PN10), dl. 7,3 m
IIO 04 - TLAKOVÁ KANALIZACE NOVÝ ÚSEK Č.2
- d63 x 3,8 mm, PE100 (SDR17 PN10), dl. 16,24 m
IIO 04 - TLAKOVÁ KANALIZACE NOVÝ ÚSEK Č.2
- d63 x 3,8 mm, PE100 (SDR17 PN10), dl. 44,79 m
IIO 04 - TLAKOVÁ KANALIZACE NOVÝ ÚSEK Č.2
- d63 x 3,8 mm, PE100 (SDR17 PN10), dl. 59,46 m
IIO 04 - TLAKOVÁ KANALIZACE NOVÝ ÚSEK Č.2
- d63 x 3,8 mm, PE100 (SDR17 PN10), dl. 20,84 m
IIO 04 - TLAKOVÁ KANALIZACE NOVÝ ÚSEK Č.2
- d63 x 3,8 mm, PE100 (SDR17 PN10), dl. 105,46 m
IIO 04 - TLAKOVÁ KANALIZACE NOVÝ ÚSEK Č.2
- d63 x 3,8 mm, PE100 (SDR17 PN10), dl. 5,53 m
IIO 04 - TLAKOVÁ KANALIZACE NOVÝ ÚSEK Č.2
- d63 x 3,8 mm, PE100 (SDR17 PN10), dl. 76,01 m
IIO 04 - TLAKOVÁ KANALIZACE NOVÝ ÚSEK Č.2
- d63 x 3,8 mm, PE100 (SDR17 PN10), dl. 31,26 m
IIO 04 - TLAKOVÁ KANALIZACE NOVÝ ÚSEK Č.2
- d63 x 3,8 mm, PE100 (SDR17 PN10), dl. 144,04 m
IIO 04 - TLAKOVÁ KANALIZACE NOVÝ ÚSEK Č.2
- d63 x 3,8 mm, PE100 (SDR17 PN10), dl. 79,37 m
PROPLACHOVACÍ SOUPRAVA HAWLE (DB10), DN50, PN16
PROPLACHOVACÍ SOUPRAVA HAWLE (DB10), DN50, PN16
PE100, d90 (SDR17)
NAPOJENÍ VTS1 Z SO03 PE d 90 x 5,4
ŠOUPÁTKO S PŘÍRUBAMI, DN 50 VAG s.r.o. - EKO plus
ŠOUPÁTKO S PŘÍRUBAMI, DN 50 VAG s.r.o. - EKO plus
ŠOUPÁTKO S PŘÍRUBAMI, DN 50 VAG s.r.o. - EKO plus
ŠOUPÁTKO S PŘÍRUBAMI, DN 40