BETONOVÉ OPĚRNÉ BLOKY

B2 - DETAIL

B1 - DETAIL

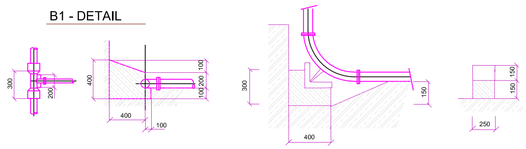

B3 - DETAIL

KOLENA 11°,22°,30°,45°,90°

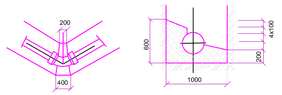

POZNÁMKY:

- Potrubí kanalizačního výtlaku bude spojováno elektrotvarovkami.
- Potrubí včetně přípojek bude opatřeno vytyčovacím vodičem CYKY 4 mm^2 vyvedeným do poklopu armatur.
- Kanalizační výtlak je navržen z potrubí PE100 (SDR17 PN10) - d90 x 5,4 mm.
- Přírubové spoje budou provedeny pozink. šrouby.
- Hydranty a šoupátka budou označeny plastovými tabulkami osazenými na oplocení, na zdivu, nebo na samostatné ocelové tabulce.
- Poklopy umístěné v komunikaci budou typu KASI

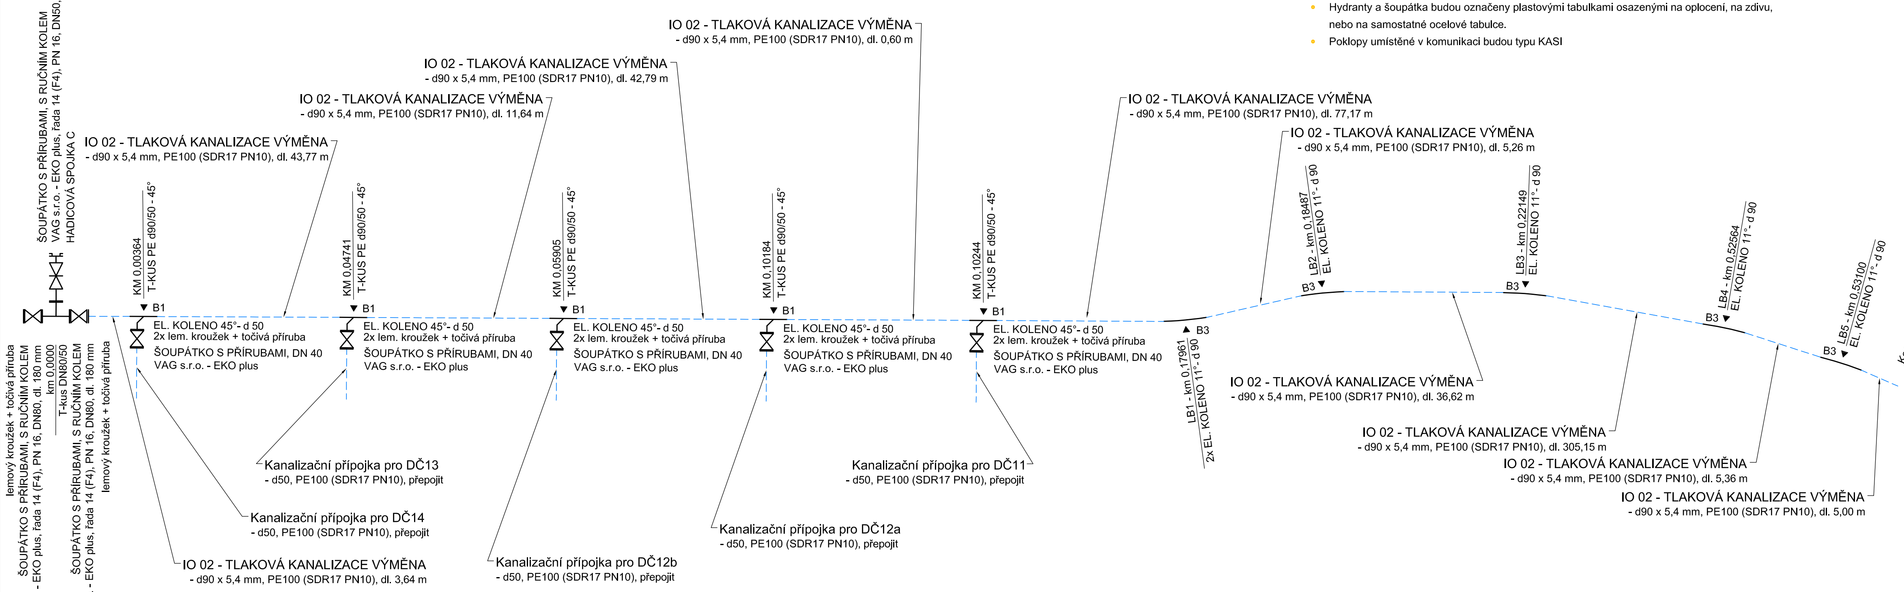

INDEX

01	4.10.2023	Ing. Bešta	Změna technologie pokládky, změna materiálu potrubí
INDEX	DAT.P	INVE	KOMENTÁŘE A ZMĚNY / COMMENTS AND CHANGES

1.NP/GF

±0.00 = 473,60 m n. m.

Výškový system B.p.v. / Baltic Vertical Datum - After Adjustment

SITUACE/ SITUATION:

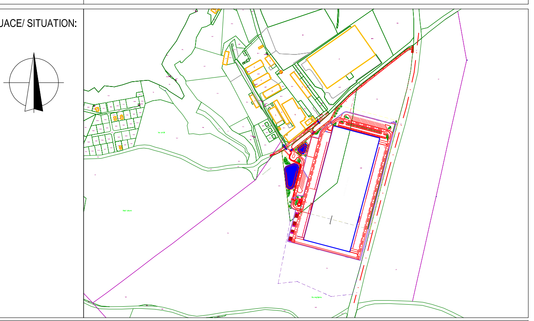

DOKUMENTACE PRO PROVEDENÍ STAVBY
EXECUTION DRAWING

GOLDBECK

GOLDBECK Bau s.r.o., Českomoravská 2532/19b,
CZ–19000 Praha

INVESTOR / CLIENT	Accolade	ACCOLADE CZ 61, s.r.o. Sokolovská 394/17 186 00, Praha 8 IČ:11649160	SCHVÁLIL INVESTOR / APPROVED CLIENT — DAT.
			SCHVÁLIL NÁJEMCE / APPROVED TENANT — DAT.
PROJEKTANT / DESIGN PLANNING	RotaGroup RotaGroup a.s. Na Nivách 956/2 141 00 Praha 4	PROJEKTANT ČÁSTI: STREICHER	KRESLIL / DRAWN Ing. Tomáš Bešta — 23.6.2023
			KONTROLOVAL / SEEN Ing. Tomáš Bešta — 23.6.2023
AKCE / PROJECT	Panattoni park Cheb East – Průmyslový park Jesenice – SO 21		AUTORIZOVAL / CHECKED — DAT. DD.MM.RRRR
VÝKRES / DRAWING	Kladečský plán - IO02		

PROJ. Č. / No.	PLAN-NR/No.:						INDEX	MĚŘÍTKO / SCALE
PR 0401	5	TB	VP	00	72008		01	1: ------
	PHASE	PLANER	PLANART	EBENE	BL.-NR.			

CAD-MODELL :	PR0401-5-TB-VP-00-72008.dwg	ROZMĚR VÝKRESU / DRAWING SIZE: 840x420
PLOTFILE :	PR0401-5-TB-VP-00-72008.pdf	
ODDÍL DLE DSP :	IO.02 - TLAKOVÁ KANALIZACE VÝMĚNA STÁVAJÍCÍHO POTRUBÍ	ZAKÁZKOVÉ ČÍSLO