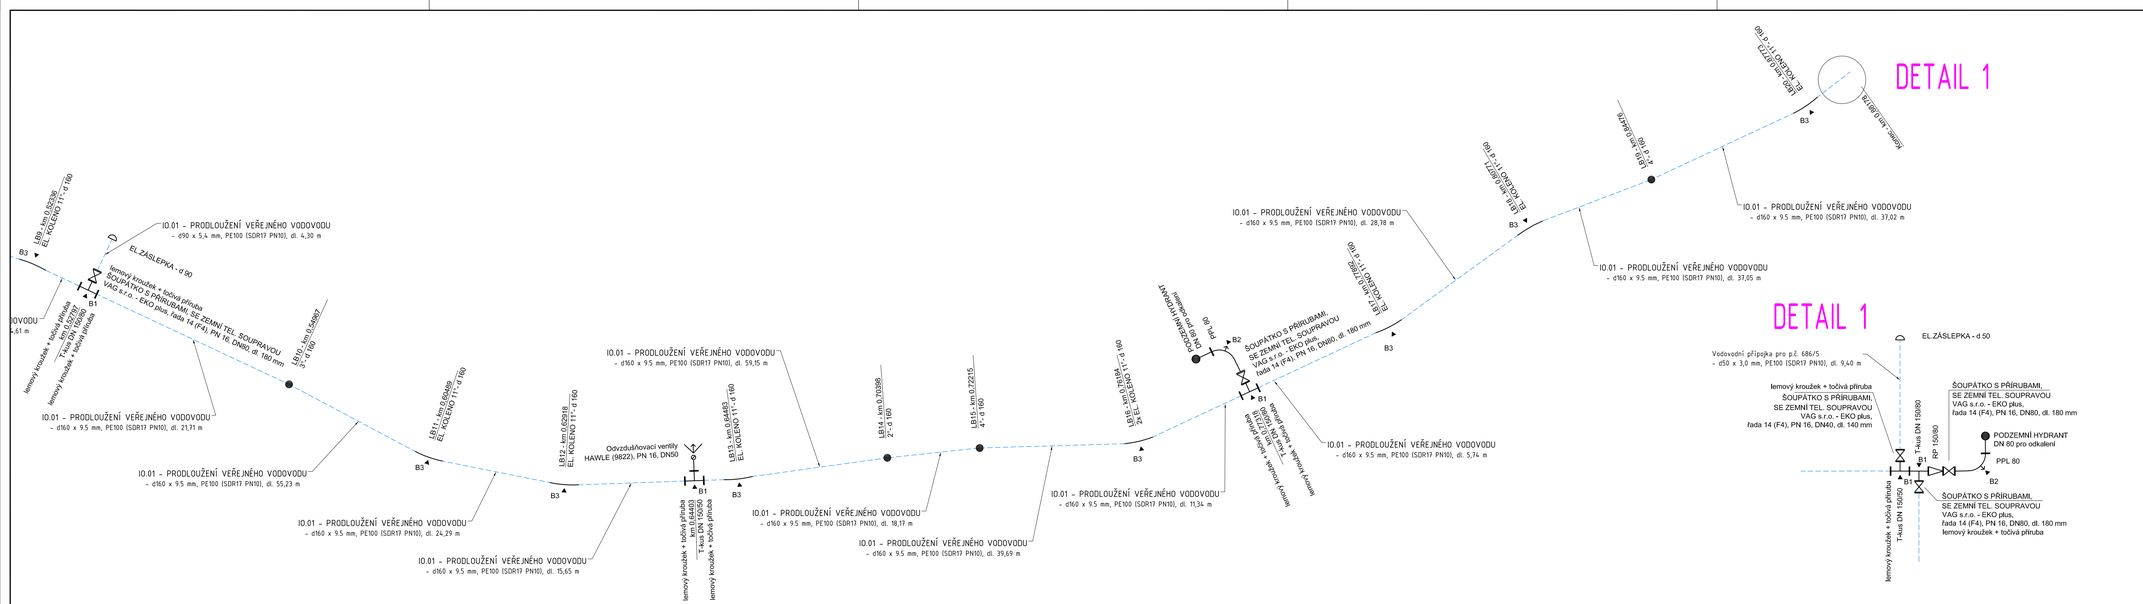
IO.01 - PRODLOUŽENÍ VEŘEJNÉHO VODOVODU - d90 x 5,4 mm, PE100 (SDR17 PN10), dl. 4,30 m
EL.ZÁSLEPKA - d 90
lemový kroužek + točivá příruba
ŠOUPÁTKO S PŘÍRUBAMI, SE ZEMNÍ TEL. SOUPRAVOU
VAG s.r.o. - EKO plus, řada 14 (F4), PN 16, DN80, dl. 180 mm
IO.01 - PRODLOUŽENÍ VEŘEJNÉHO VODOVODU - d160 x 9,5 mm, PE100 (SDR17 PN10), dl. 21,71 m
IO.01 - PRODLOUŽENÍ VEŘEJNÉHO VODOVODU - d160 x 9,5 mm, PE100 (SDR17 PN10), dl. 55,23 m
IO.01 - PRODLOUŽENÍ VEŘEJNÉHO VODOVODU - d160 x 9,5 mm, PE100 (SDR17 PN10), dl. 24,29 m
IO.01 - PRODLOUŽENÍ VEŘEJNÉHO VODOVODU - d160 x 9,5 mm, PE100 (SDR17 PN10), dl. 15,65 m
Odvzdušňovací ventily HAWLE (9822), PN 16, DN50
IO.01 - PRODLOUŽENÍ VEŘEJNÉHO VODOVODU - d160 x 9,5 mm, PE100 (SDR17 PN10), dl. 59,15 m
IO.01 - PRODLOUŽENÍ VEŘEJNÉHO VODOVODU - d160 x 9,5 mm, PE100 (SDR17 PN10), dl. 18,17 m
IO.01 - PRODLOUŽENÍ VEŘEJNÉHO VODOVODU - d160 x 9,5 mm, PE100 (SDR17 PN10), dl. 39,69 m
IO.01 - PRODLOUŽENÍ VEŘEJNÉHO VODOVODU - d160 x 9,5 mm, PE100 (SDR17 PN10), dl. 11,34 m
IO.01 - PRODLOUŽENÍ VEŘEJNÉHO VODOVODU - d160 x 9,5 mm, PE100 (SDR17 PN10), dl. 28,78 m
IO.01 - PRODLOUŽENÍ VEŘEJNÉHO VODOVODU - d160 x 9,5 mm, PE100 (SDR17 PN10), dl. 5,74 m
IO.01 - PRODLOUŽENÍ VEŘEJNÉHO VODOVODU - d160 x 9,5 mm, PE100 (SDR17 PN10), dl. 37,05 m
IO.01 - PRODLOUŽENÍ VEŘEJNÉHO VODOVODU - d160 x 9,5 mm, PE100 (SDR17 PN10), dl. 37,02 m
DETAIL 1
DETAIL 1
Vodovodní přípojka pro p.č. 686/5 - d50 x 3,0 mm, PE100 (SDR17 PN10), dl. 9,40 m
EL.ZÁSLEPKA - d 50
lemový kroužek + točivá příruba
ŠOUPÁTKO S PŘÍRUBAMI, SE ZEMNÍ TEL. SOUPRAVOU VAG s.r.o. - EKO plus, řada 14 (F4), PN 16, DN40, dl. 140 mm
ŠOUPÁTKO S PŘÍRUBAMI, SE ZEMNÍ TEL. SOUPRAVOU VAG s.r.o. - EKO plus, řada 14 (F4), PN 16, DN80, dl. 180 mm
PODZEMNÍ HYDRANT DN 80 pro odkalení
PPL 80
ŠOUPÁTKO S PŘÍRUBAMI, SE ZEMNÍ TEL. SOUPRAVOU VAG s.r.o. - EKO plus, řada 14 (F4), PN 16, DN80, dl. 180 mm
lemový kroužek + točivá příruba T-kus DN 150/80
RP 150/80
T-kus DN 150/80
VODOVODNÍ PŘÍPOJKA - d32, PE100 RC (SDR17 PN10), dl. 6,00 m
VODOVODNÍ PŘÍPOJKA - d32, PE100 RC (SDR17 PN10), dl. 6,00 m
EL.ZÁSLEPKA - d 32
EL.ZÁSLEPKA - d 32
IO.01 - PRODLOUŽENÍ VEŘEJNÉHO VODOVODU - d160 x 9,5 mm, PE100 (SDR17 PN10), dl. 20,05 m
IO.01 - PRODLOUŽENÍ VEŘEJNÉHO VODOVODU - d160 x 9,5 mm, PE100 (SDR17 PN10), dl. 105,64 m
IO.01 - PRODLOUŽENÍ VEŘEJNÉHO VODOVODU - d160 x 9,5 mm, PE100 (SDR17 PN10), dl. 4,61 m
IO.01 - PRODLOUŽENÍ VEŘEJNÉHO VODOVODU - d160 x 9,5 mm, PE100 (SDR17 PN10), dl. 21,01 m
VODOVODNÍ PŘÍPOJKA - d32, PE100 RC (SDR17 PN10), dl. 7,00 m
VODOVODNÍ PŘÍPOJKA - d32, PE100 RC (SDR17 PN10), dl. 7,00 m
EL.ZÁSLEPKA - d 32
EL.ZÁSLEPKA - d 32
IO.01 - PRODLOUŽENÍ VEŘEJNÉHO VODOVODU - d90 x 5,4 mm, PE100 (SDR17 PN10), dl. 4,60 m
EL.ZÁSLEPKA - d 90
lemový kroužek + točivá příruba
ŠOUPÁTKO S PŘÍRUBAMI, SE ZEMNÍ TEL. SOUPRAVOU VAG s.r.o. - EKO plus, řada 14 (F4), PN 16, DN80, dl. 180 mm
IO.01 - PRODLOUŽENÍ VEŘEJNÉHO VODOVODU - d160 x 9,5 mm, PE100 (SDR17 PN10), dl. 15,21 m
IO.01 - PRODLOUŽENÍ VEŘEJNÉHO VODOVODU - d160 x 9,5 mm, PE100 (SDR17 PN10), dl. 59,49 m
IO.01 - PRODLOUŽENÍ VEŘEJNÉHO VODOVODU - d160 x 9,5 mm, PE100 (SDR17 PN10), dl. 45,72 m
IO.01 - PRODLOUŽENÍ VEŘEJNÉHO VODOVODU - d160 x 9,5 mm, PE100 (SDR17 PN10), dl. 144,12 m
IO.01 - PRODLOUŽENÍ VEŘEJNÉHO VODOVODU - d160 x 9,5 mm, PE100 (SDR17 PN10), dl. 79,48 m
IO.01 - PRODLOUŽENÍ VEŘEJNÉHO VODOVODU - d160 x 9,5 mm, PE100 (SDR17 PN10), dl. 32,66 m
PE100, d160 (SDR17)
NAPOJENÍ NA STÁVAJÍCÍ VODOVOD
PROPOJENÍ STÁVAJÍCÍCH VODOVODŮ
NAVRTÁVACÍ PAS-typ HOD
NAVRTÁVACÍ PAS-typ HOD
NÁVRTNÍ HODINKY 2" PAS-typ HOD
NÁVRTNÍ HODINKY 2" PAS-typ HOD
lemový kroužek + točivá příruba
lemový kroužek + točivá příruba
lemový kroužek + točivá příruba