


Výsrava výtluků za použití turbomechanizmů – označení pracovního místa, práce v obci:

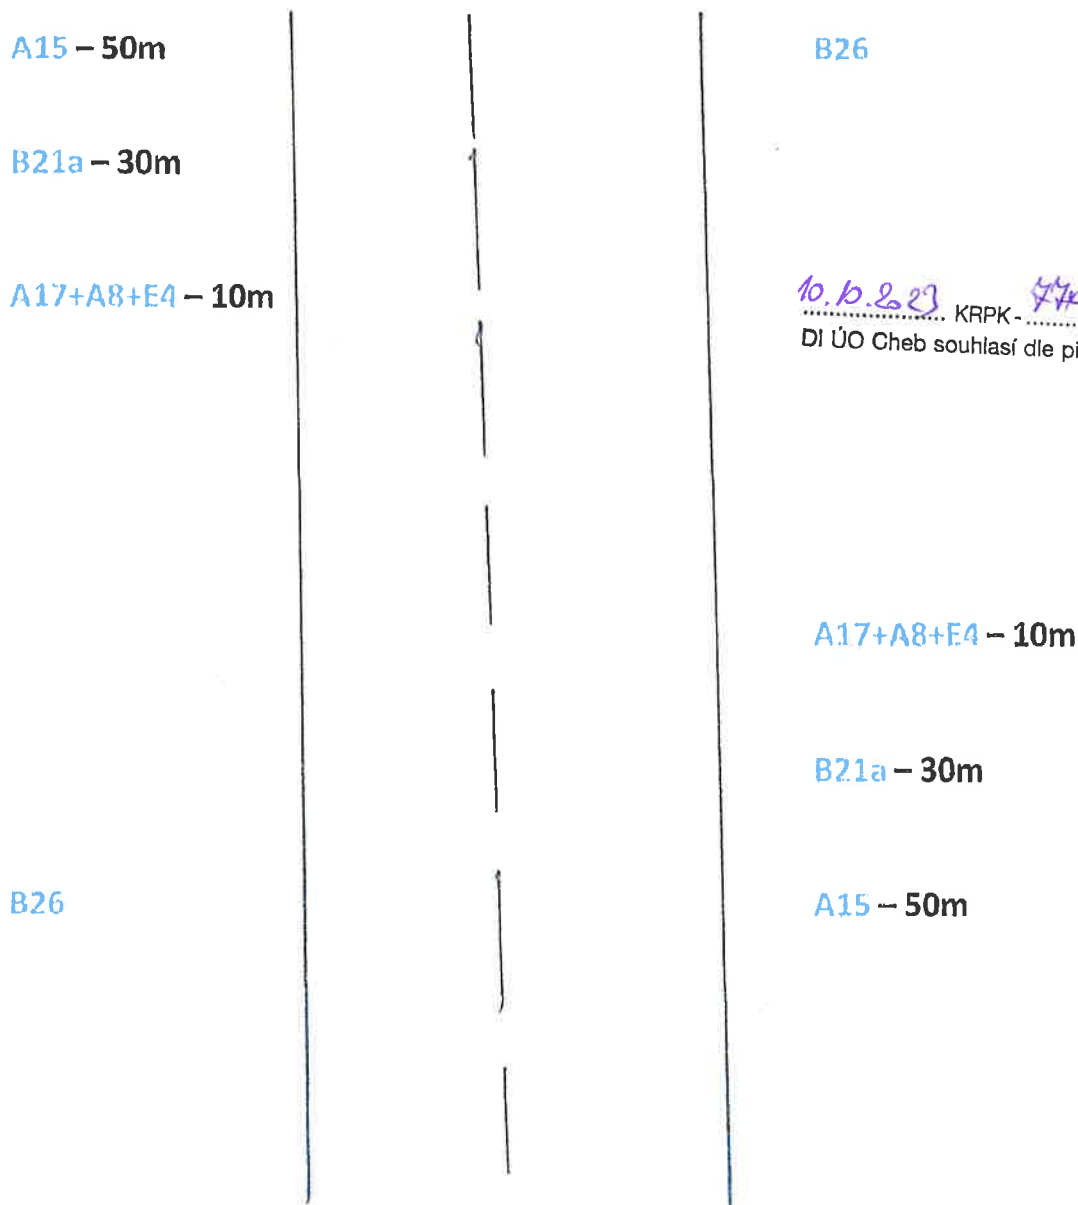


10.10.2023 KRPK-77042 / ČJ-202-190206
DI ÚO Cheb souhlasí dle přiložené situace

Pokud je v opravovaném úseku plná středová čára, která sama o sobě zakazuje předjíždění, je možné PDZ B21a vynechat.

PDZ by mělo být po každé křižovatce zopakováno, platnost PDZ, pokud nebude v daném úseku křižovatka je 2km. Po té je nutné značení rovněž zopakovat (obnovit)

Priloha č. 3 k výkresu
MÚA 11.29.24 / 2023
MĚSTSKÝ ÚRAD CHEB
odbor stavební
a životního prostředí
7.11.2023

Výsrava výtluků za použití turbomechanizmů – označení pracovního místa, práce mimo obec:

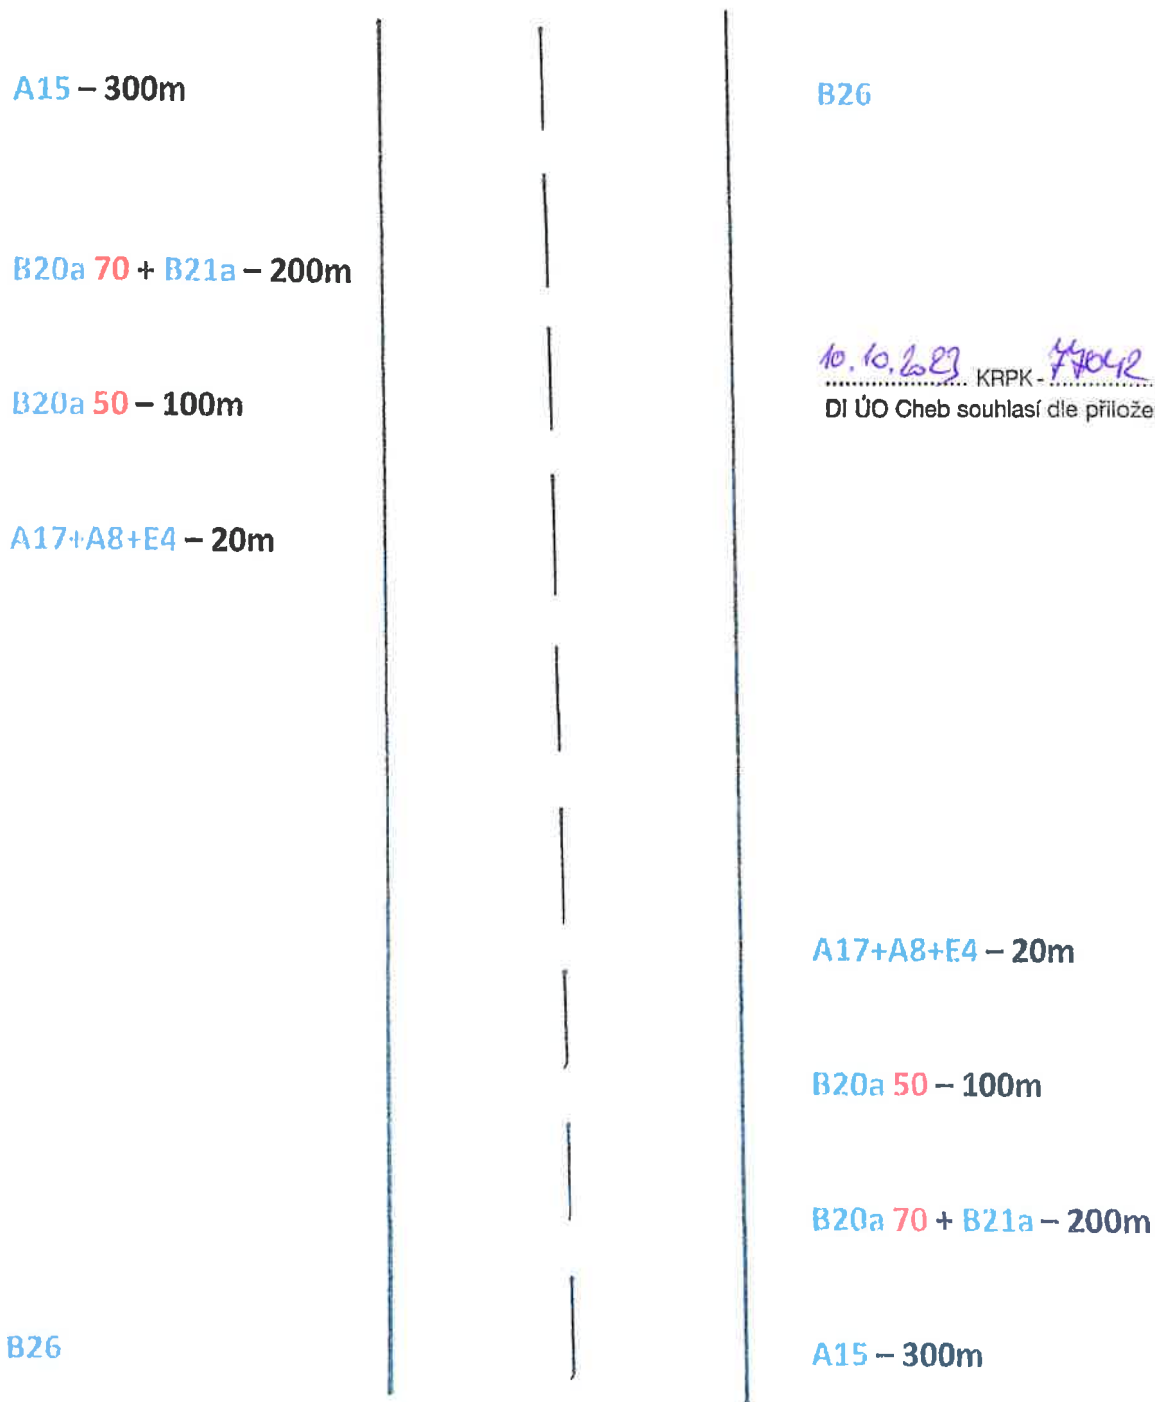

10.10.2023 KRPK - 74042 /ČJ-202... - 190206
DI ÚO Cheb souhlasí dle přiložené situace.....

Pokud je v opravovaném úseku plná středová čára, která sama o sobě zakazuje předjíždění, je možné PDZ B21a vynechat.

PDZ by mělo být po každé křižovatce zopakováno, platnost PDZ, pokud nebude v daném úseku křižovatka je 2km. Po té je nutné značení rovněž zopakovat (obnovit)