


DIO – Okrouhlá, MK obytná zóna

Vzorové pracovní místo - oprava odvodnění

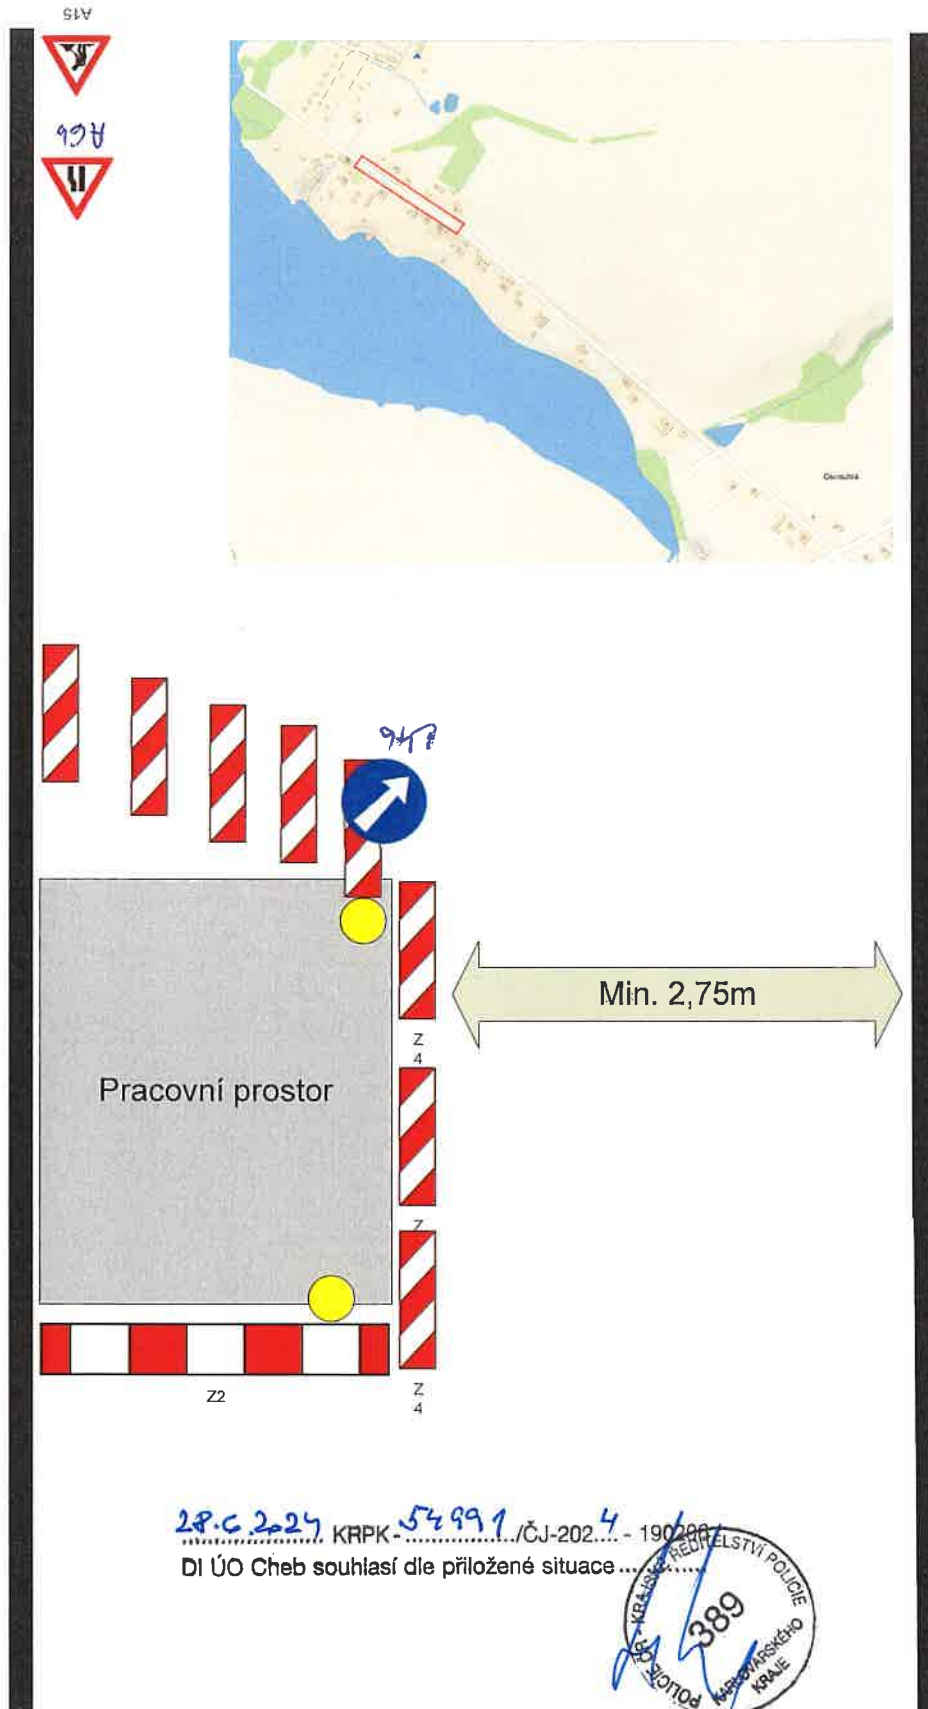

28.6.2024 KRPK-54991/ČJ-202-4-190200
DI ÚO Cheb souhlasí dle přiložené situace...



Příloha k új:
MUCH 695-26/2024
MĚSTSKÝ ÚŘAD CHEB
odbor stavební
a životního prostředí

10.7.2024 *[Signature]*



A66



A15