


-5. 06. 2025

MĚSTSKÝ ÚŘAD CHEB

odbor územního
a životního prostředí

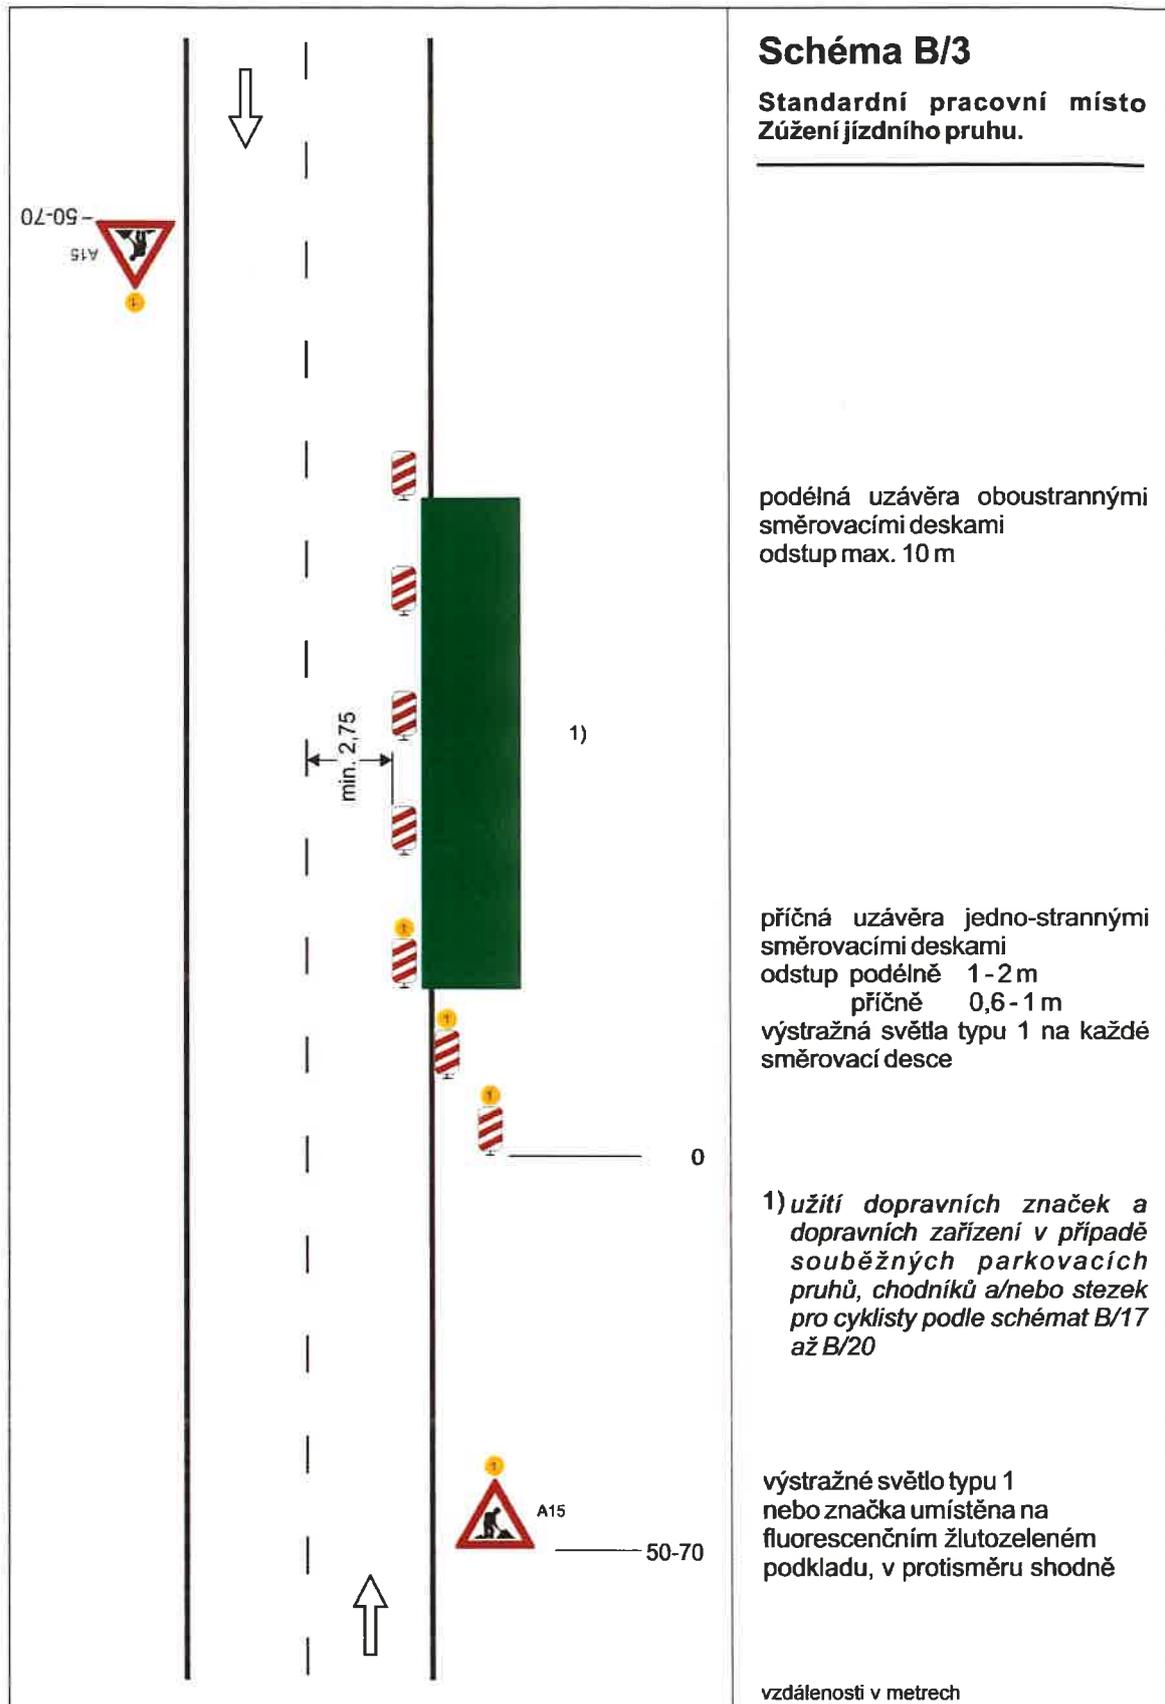

- 5. 06. 2025

MĚSTSKÝ ÚŘAD CHEB
odbor stavební
a životního prostředí

MUCHBY 64/2025

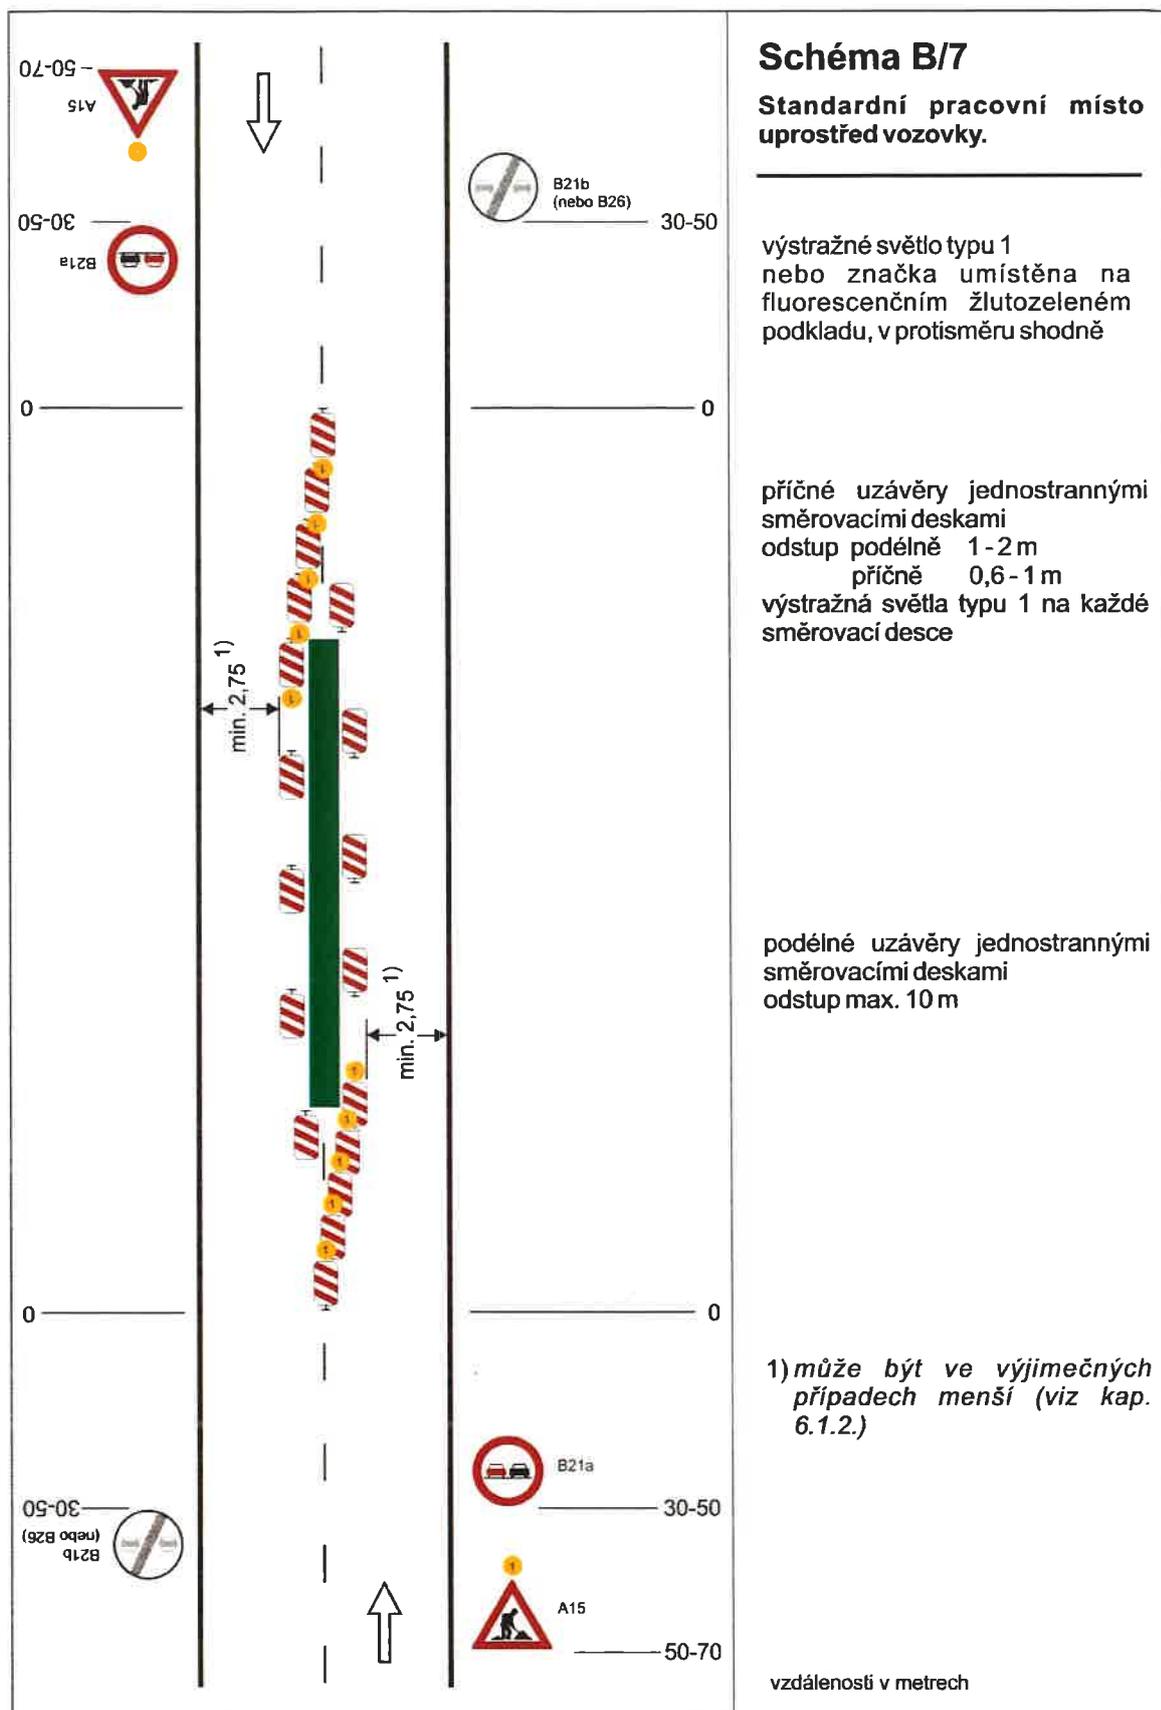


Schéma B/7

Standardní pracovní místo uprostřed vozovky.

výstražné světlo typu 1
nebo značka umístěna na
fluorescenčním žlutozeleném
podkladu, v protisměru shodně

příčné uzávěry jednostrannými
směrovacími deskami
odstup podélně 1-2 m
příčně 0,6-1 m
výstražná světla typu 1 na každé
směrovací desce

podélné uzávěry jednostrannými
směrovacími deskami
odstup max. 10 m

1) může být ve výjimečných
případech menší (viz kap.
6.1.2.)


vzdálenosti v metrech


-5. 06. 2025

MĚSTSKÝ ÚŘAD CHEB

odbor stavební
a životního prostředí

Mocny 53764/2025

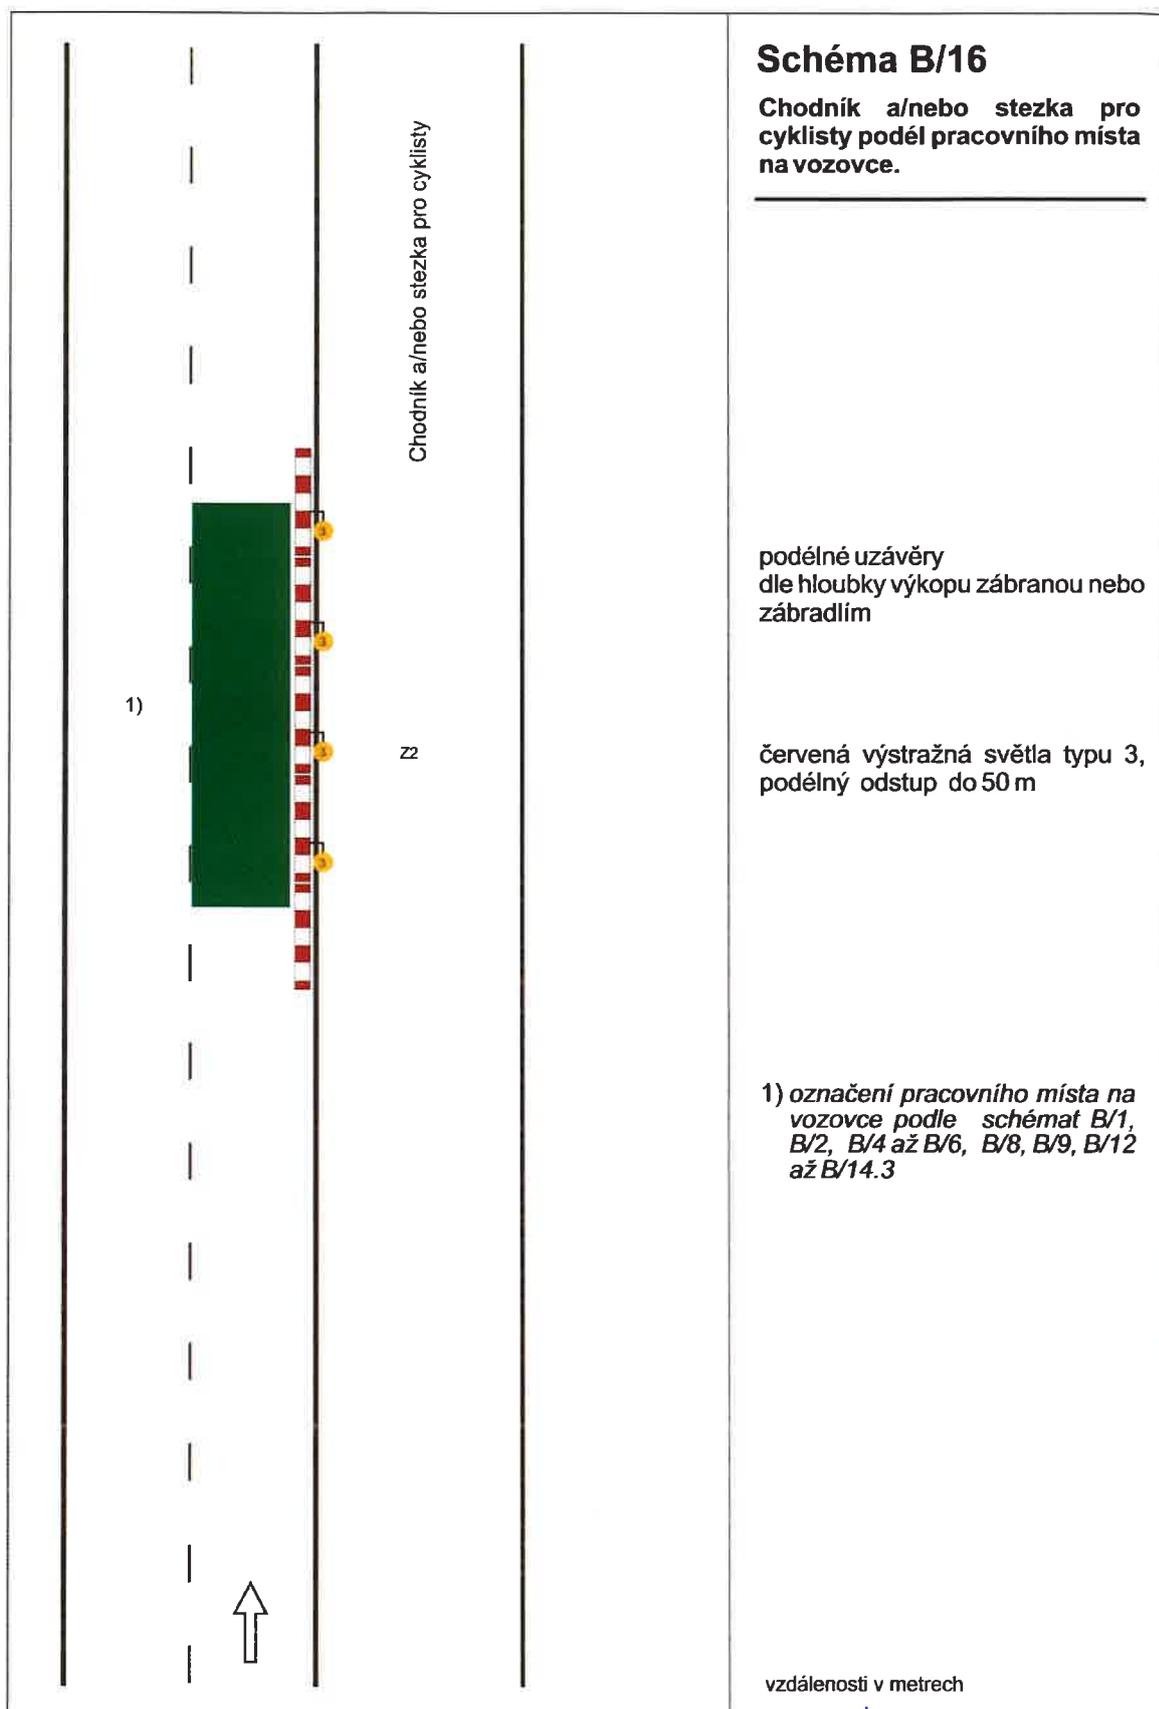

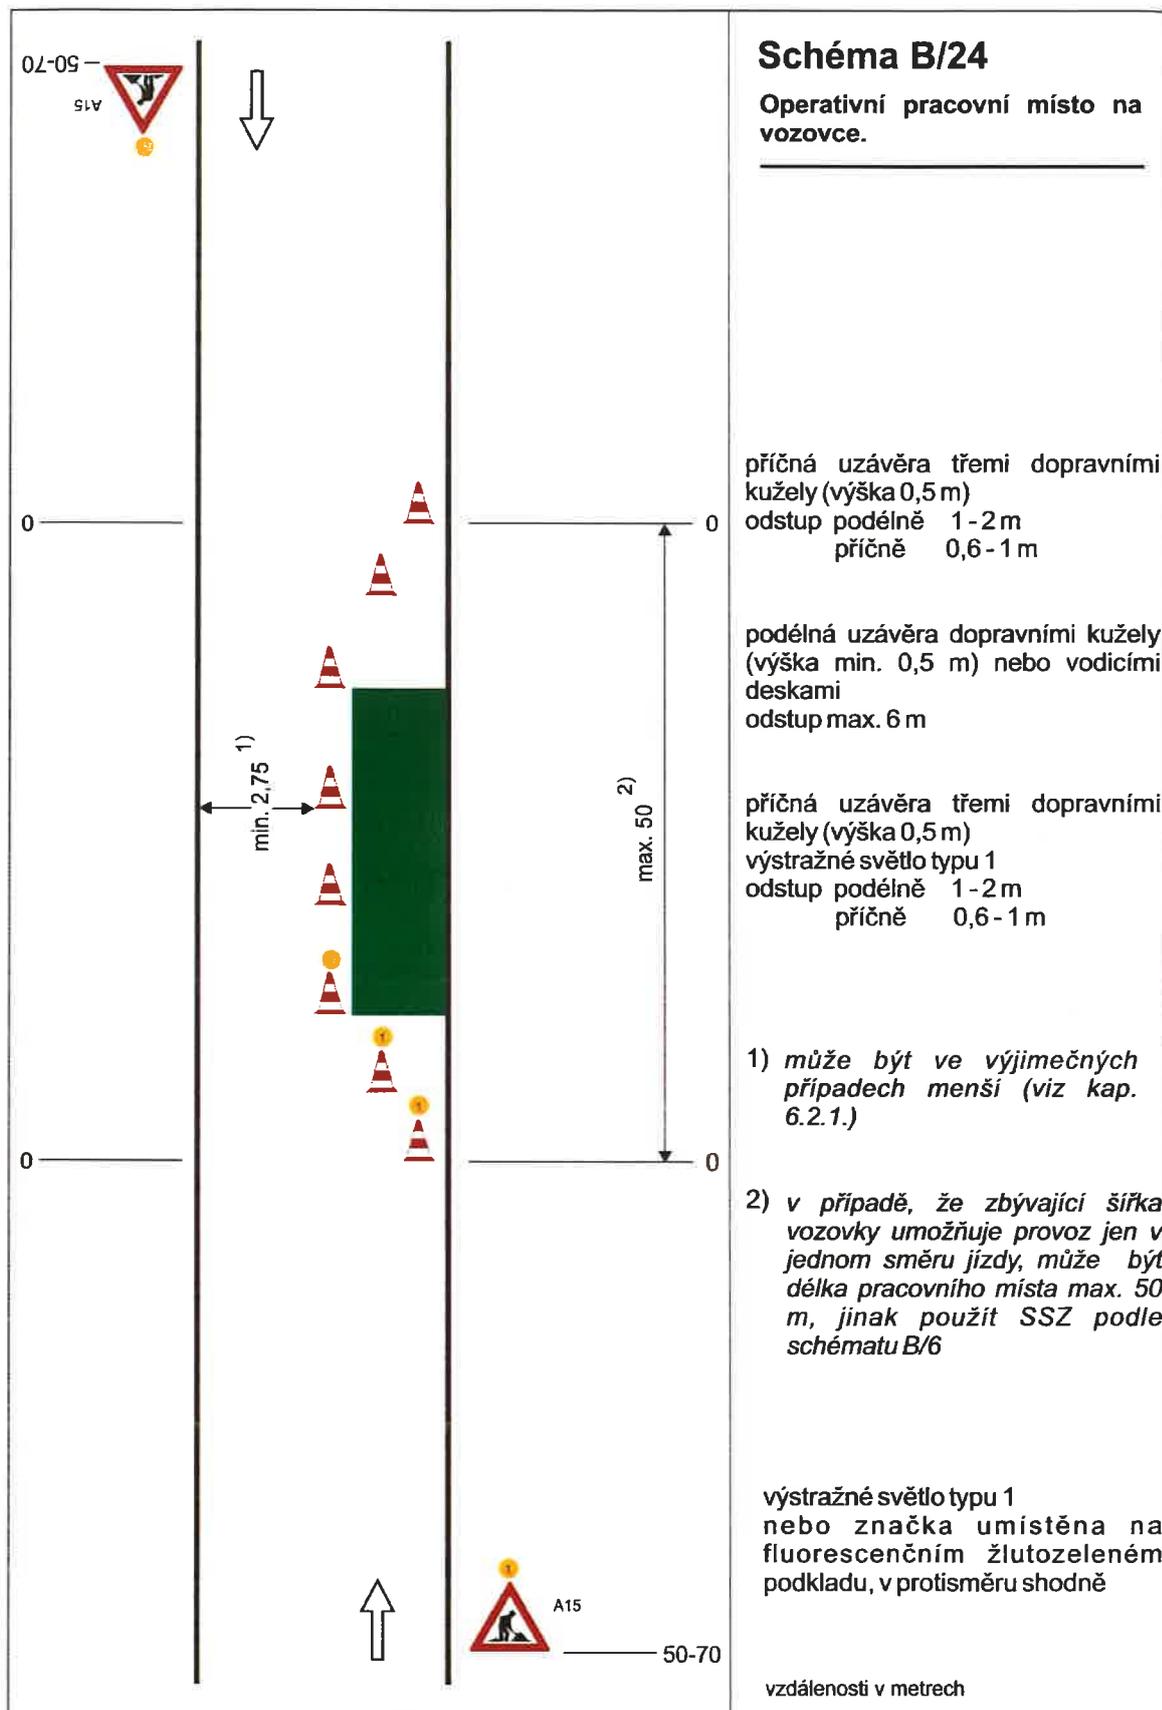

- 5. 06. 2025

MĚSTSKÝ ÚŘAD CHEB

odbor stavební
 a životního prostředí

11011 50764/2025