

KATASTRY
PARCELNÍ ČÍSLA
DRUH POVRCHU

OKROUHlá	
1180/2	118/4
komunikace	

OZNAČENÍ BODŮ

1 HP


SMĚROVÉ POMĚRY

LEGENDA TYPŮ ČAR
ÚROVEŇ TERÉNU
POTRUBÍ



MĚŘÍTKA 1:500/100

VODOVODNÍ ŘAD
větev B
18.1.2014

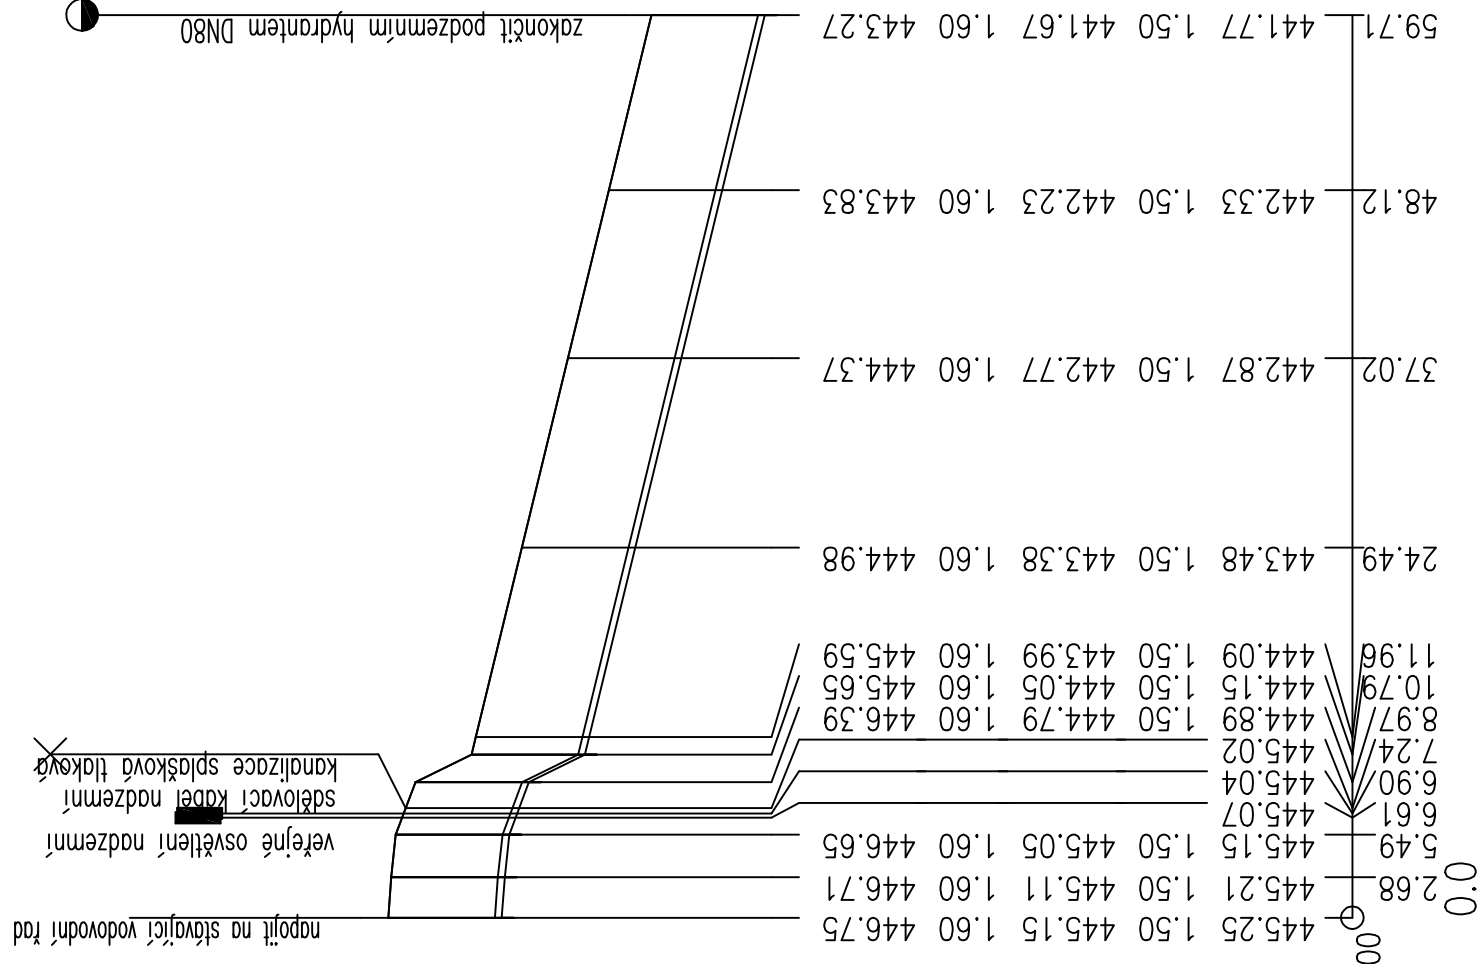

PROFIL [mm] – MATERIÁL – DÉLKA [m]

D90 – PE100 SDR17 – 59.71
písek

ULOŽENÍ

vypracoval Ing. Jan Révay Hradební 49/7 350 02 Cheb IČ: 737 03 800	zodpovědný projektant Ing. Jan Révay Hradební 49/7 350 02 Cheb IČ: 737 03 800	otisk razítka	číslo pare
hlavní projektant Dopravní stavby a venkovní architektura s.r.o.	stavebník Obec Okrouhlá, č.p.47, 35002 Cheb	účel PDPS	1:500/100
místo k.ú.: Okrouhlá u Chebu; 709531		měřítka 1:500/100	2xA4
akce		datum 08/2017	razítka -
Obytný soubor "U ČOV", Okrouhlá		příloha č. B.5.4	
SO 301 DEŠŤOVÁ KANALIZACE - VĚTEV B			
SO 302 SPLAŠKOVÁ KANALIZACE			
SO 352 VODOVOD - VĚTEV B			
PODÉLNÝ PROFIL - VODOVODNÍ ŘAD - VĚTEV B			

Ing. Jan Révay, autorizovaný inženýr v oboru technika prostředí staveb, specializace technická zařízení
kancelář: Náměstí Krále Jiřího z Poděbrad 5, 350 02 Cheb,
mob: +420 734 524 454, e-mail: revay@hotmail.cz