


SCHÉMA ULOŽENÍ POTRUBÍ žebrované PP SN10

SCHÉMA ULOŽENÍ POTRUBÍ PE100

a) V KOMUNIKACI

b) VE VOLNÉM TERÉNU

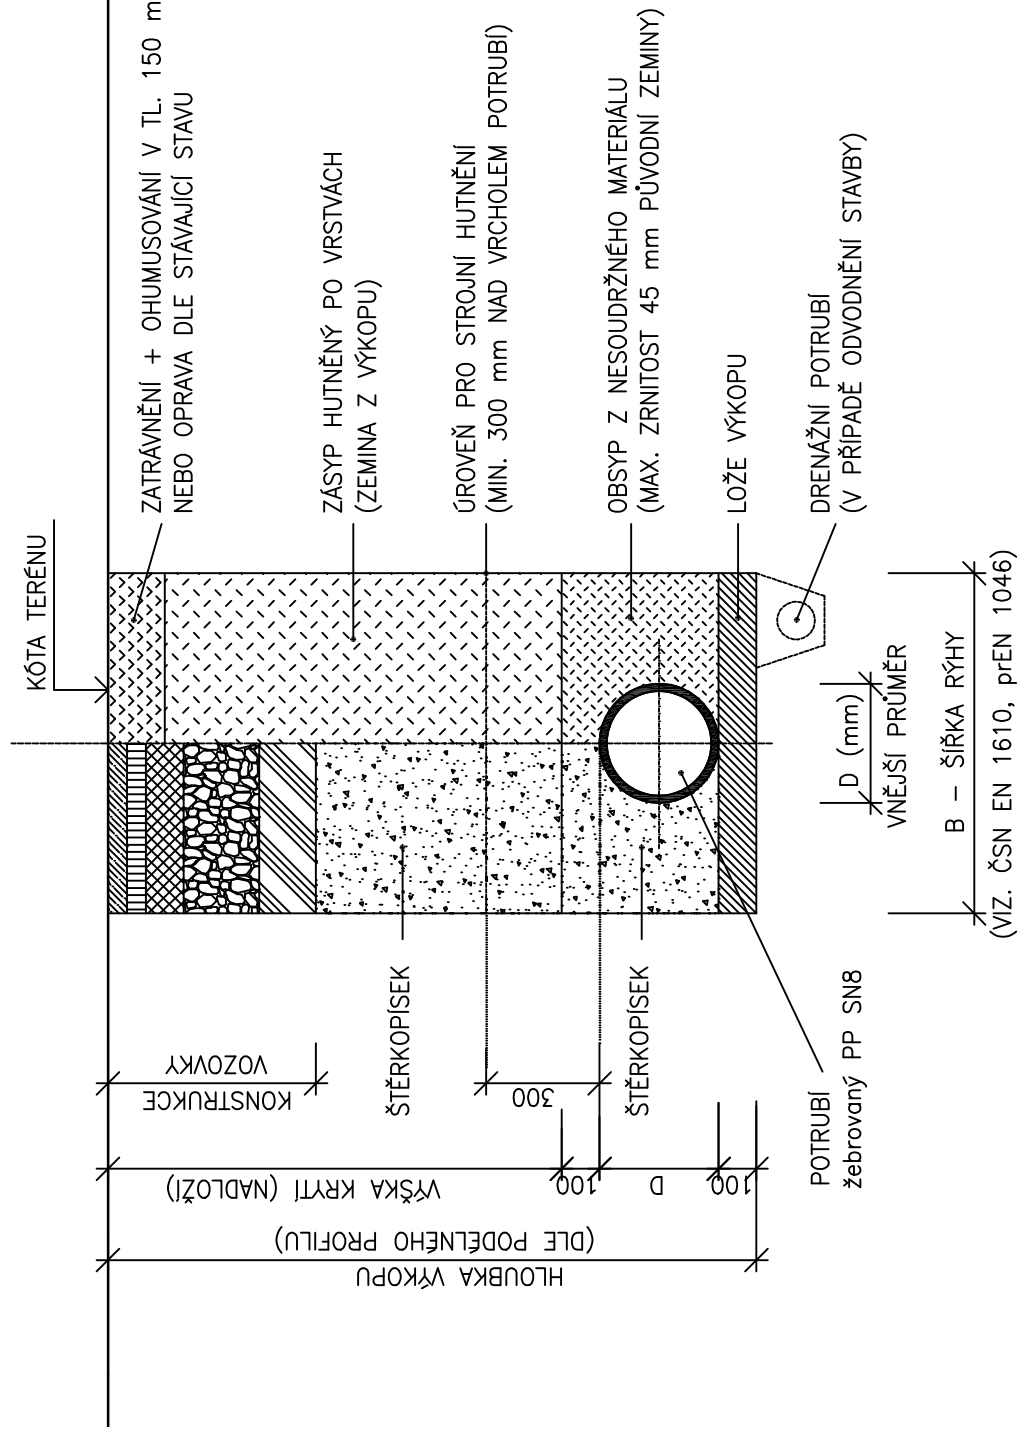


POZNÁMKA:

OD HLOUBKY VÝKOPU 1,20 m BUDE RÝHA PAŽENA

a) V KOMUNIKACI

b) VE VOLNÉM TERÉNU

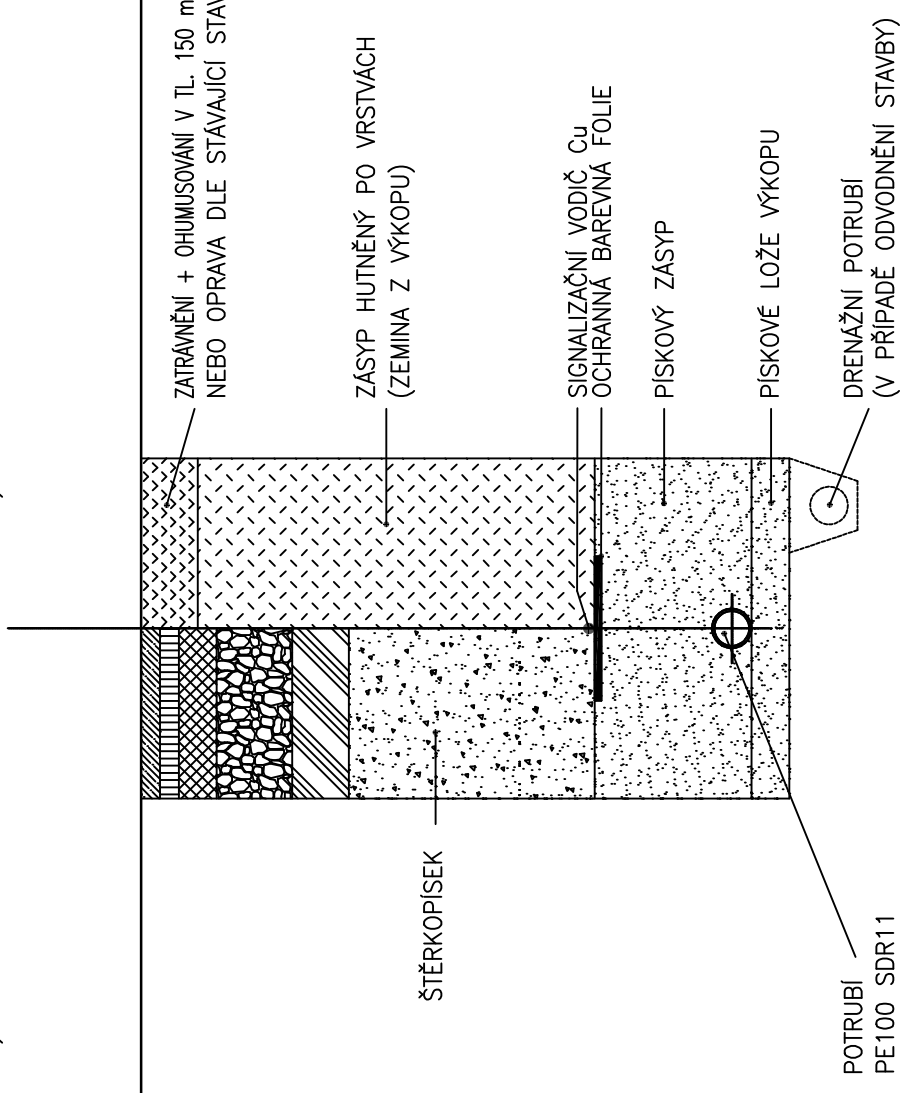

POZNÁMKA:

OD HLOUBKY VÝKOPU 1,20 m BUDE RÝHA PAŽENA

vypracoval Ing. Jan Révay Hradební 49/7 350 02 Cheb IČ) 737 03 800	zodpovědný projektant Ing. Jan Révay Hradební 49/7 350 02 Cheb IČ) 737 03 800	otisk razítka	číslo pare
hlavní projektant Dopravní stavby a venkovní architektura s.r.o.	stavebník Obec Okrouhlá, č.p.47, 35002 Cheb	účel PDPS	měřítko 1:20
místo k.ú.: Okrouhlá u Chebu; 709531	akce Obytný soubor "U ČOV", Okrouhlá	formát 2xA4	datum 08/2017
SO 301 DEŠŤOVÁ KANALIZACE - VĚTEV B	SO 302 SPLAŠKOVÁ KANALIZACE	razítko	příloha č.
SO 352 VODOVOD - VĚTEV B	VZOROVÉ PŘÍČNÉ PROFILY - KANALIZACE GRAVITAČNÍ A TLAKOVÁ	B . 5 . 6	

Ing. Jan Révay, autorizovaný inženýr v oboru technika prostředí staveb, specializace technická zařízení
kancelář: Náměstí Krále Jiřího z Poděbrad 5, 350 02 Cheb,
mob.: +420 734 524 454, e-mail: revay@hotmail.cz