


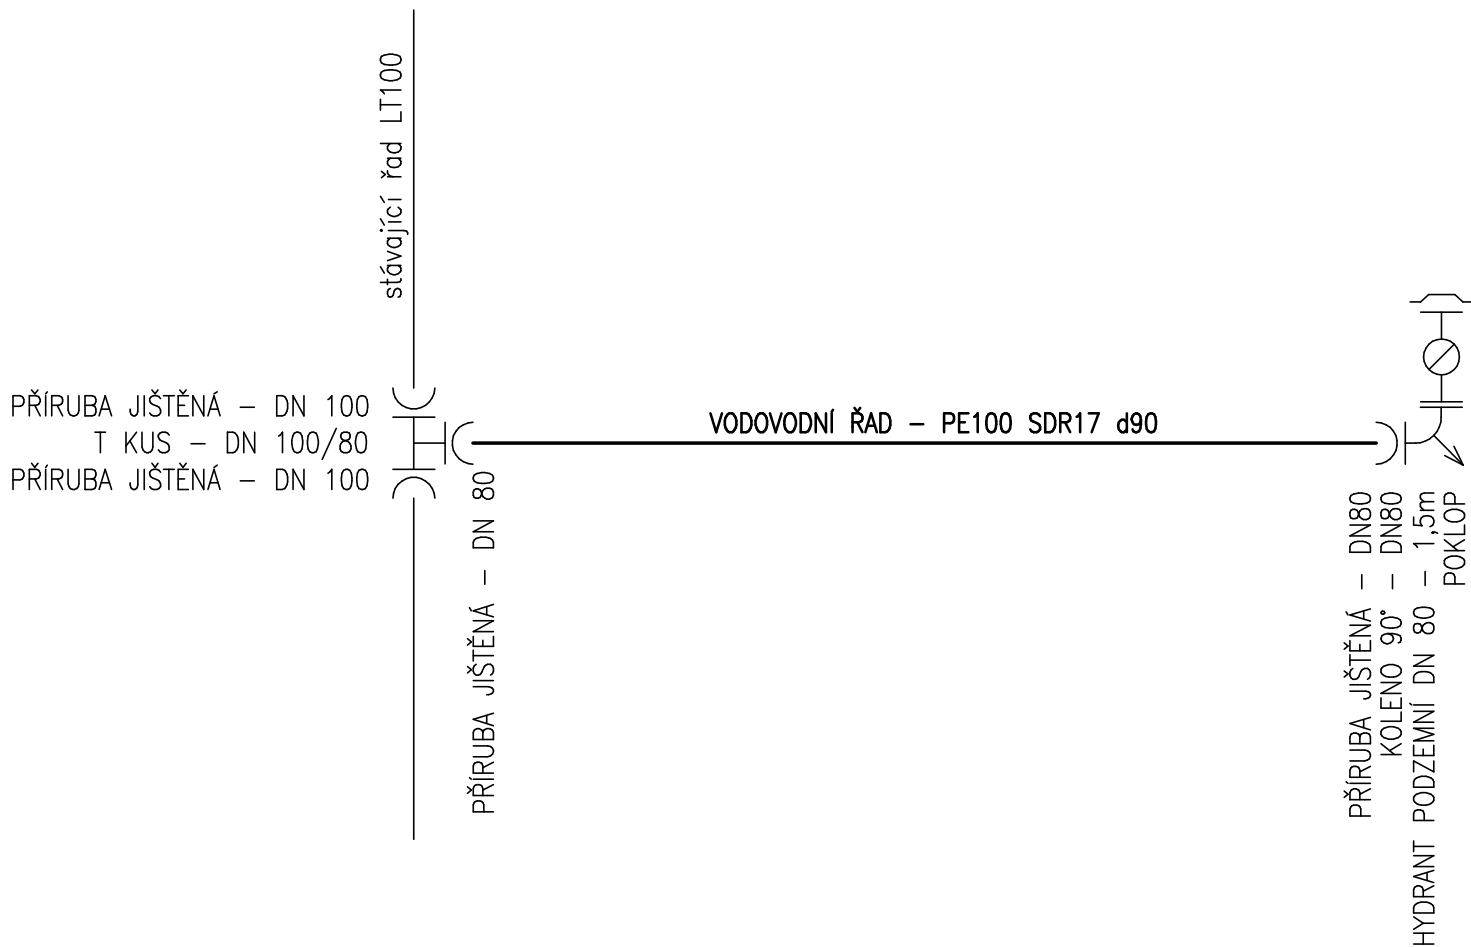

vypracoval Ing. Jan Révay Hradební 49/7 350 02 Cheb IČ) 737 03 800		zodpovědný projektant Ing. Jan Révay Hradební 49/7 350 02 Cheb IČ) 737 03 800		otisk razítka		číslo pare	
hlavní projektant	Dopravní stavby a venkovní architektura s.r.o.						
stavebník	Obec Okrouhlá, č.p.47, 35002 Cheb						
místo	k.ú.: Okrouhlá u Chebu; 709531						
akce	Obytný soubor "U ČOV", Okrouhlá				účel	PDPS	
SO	SO 301 DEŠŤOVÁ KANALIZACE - VĚTEV B				měřítko	.	
	SO 302 SPLAŠKOVÁ KANALIZACE				formát	A4	
	SO 352 VODOVOD - VĚTEV B				datum	08/2017	
					razítko	-	
příloha	KLADEČSKÉ SCHÉMA - VODOVODNÍ ŘAD - VĚTEV B				příloha č.	B . 5 . 7	

Ing. Jan Révay, autorizovaný inženýr v oboru technika prostředí staveb, specializace technická zařízení
 kancelář: Náměstí Krále Jiřího z Poděbrad 5, 350 02 Cheb,
 mob: +420 734 524 454, e-mail: revay@hotmail.cz