
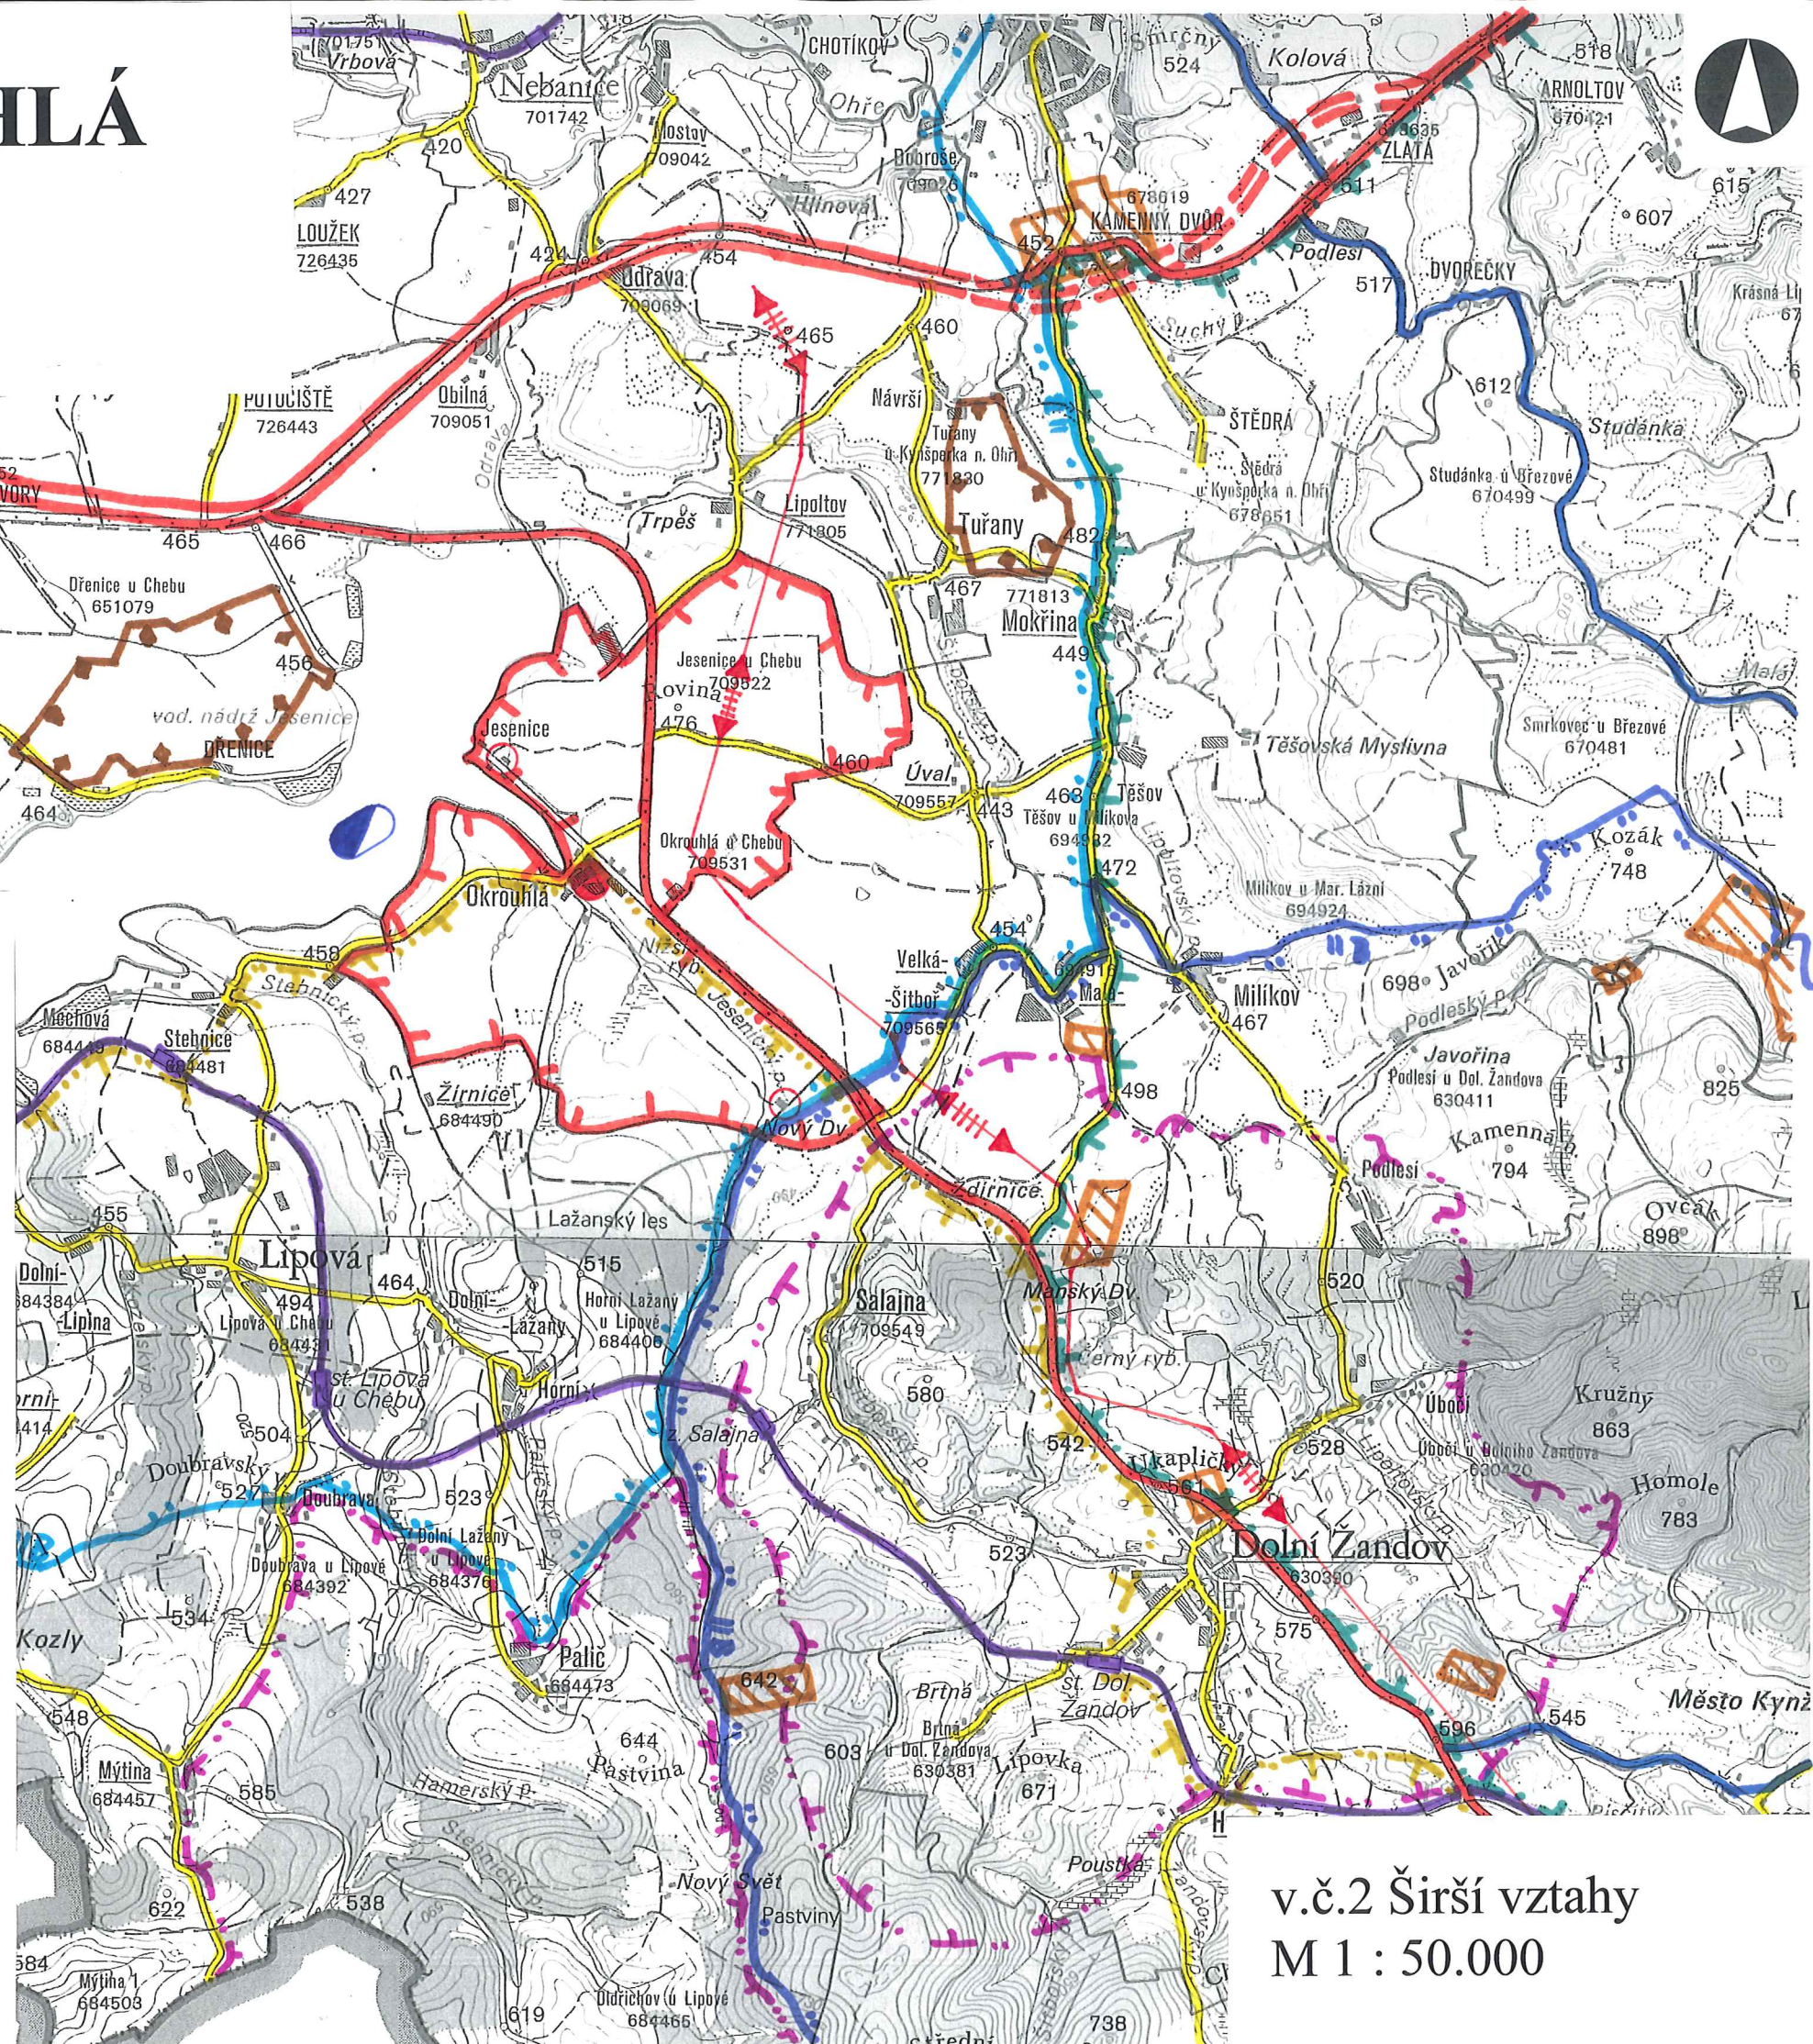


ÚZEMNÍ PLÁN OKROUHLÁ

část odůvodnění

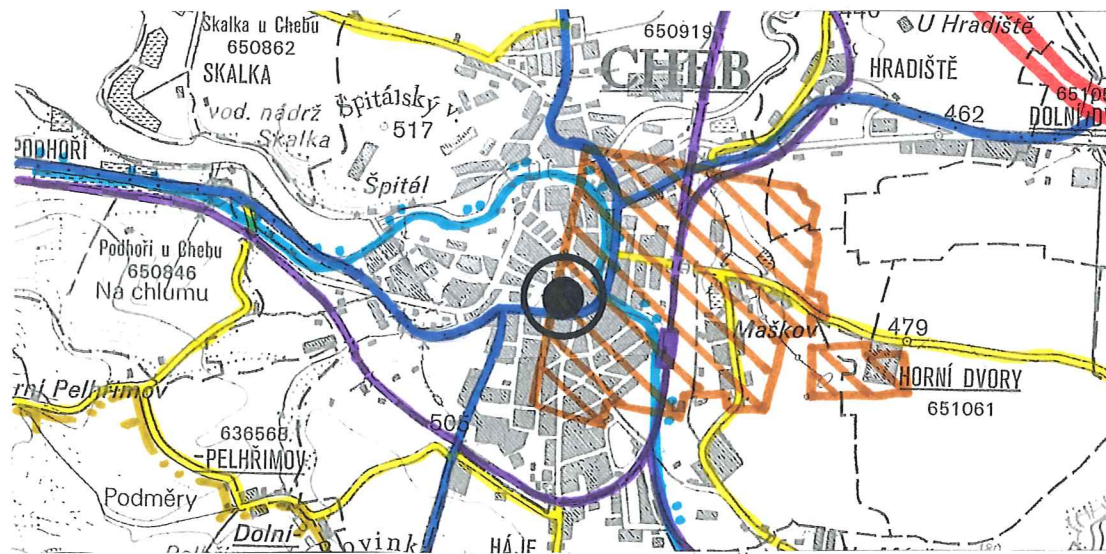

LEGENDA

STAV NÁVRH

		státní hranice
		hranice správního území obce Okrouhlá
		obec Okrouhlá
		sídla obce Okrouhlá
		obec s rozšířenou působností
		rychlostní komunikace R6
		silnice I. třídy
		silnice II. třídy
		silnice III. třídy
		železnice
		vodní nádrž Jesenice
		OP II. stupně IIB PLZ lázeňského místa Františkovy Lázně
		OP II. stupně IIB PLZ lázeňského místa Mariánské Lázně
		OP II. stupně přírodních minerálních vod Mýtina - Kyselečský Hamr a Žandovské kyselky
		přírodní park Český les
		CHKO Slavkovský Les
		poddolované území
		chráněné ložiskové území
		venkovní vedení VVN 2 x 110 kV dle ZÚR KK

v.č.2 Širší vztahy
M 1 : 50.000