




Změna č. 1 Územního plánu Okrouhlá
Hranice zastavěného území - Schéma 1 1:1000




legenda




-  hranice zastavěného území k 15.11.2011
-  aktualizovaná hranice zastavěného území k 1. 6. 2019

-  úseky hranice zastavěného území rušené změnou č.1 ÚP


Změna č. 1 Územního plánu Okrouhlá
Hranice zastavěného území - Schéma 2 1:1500

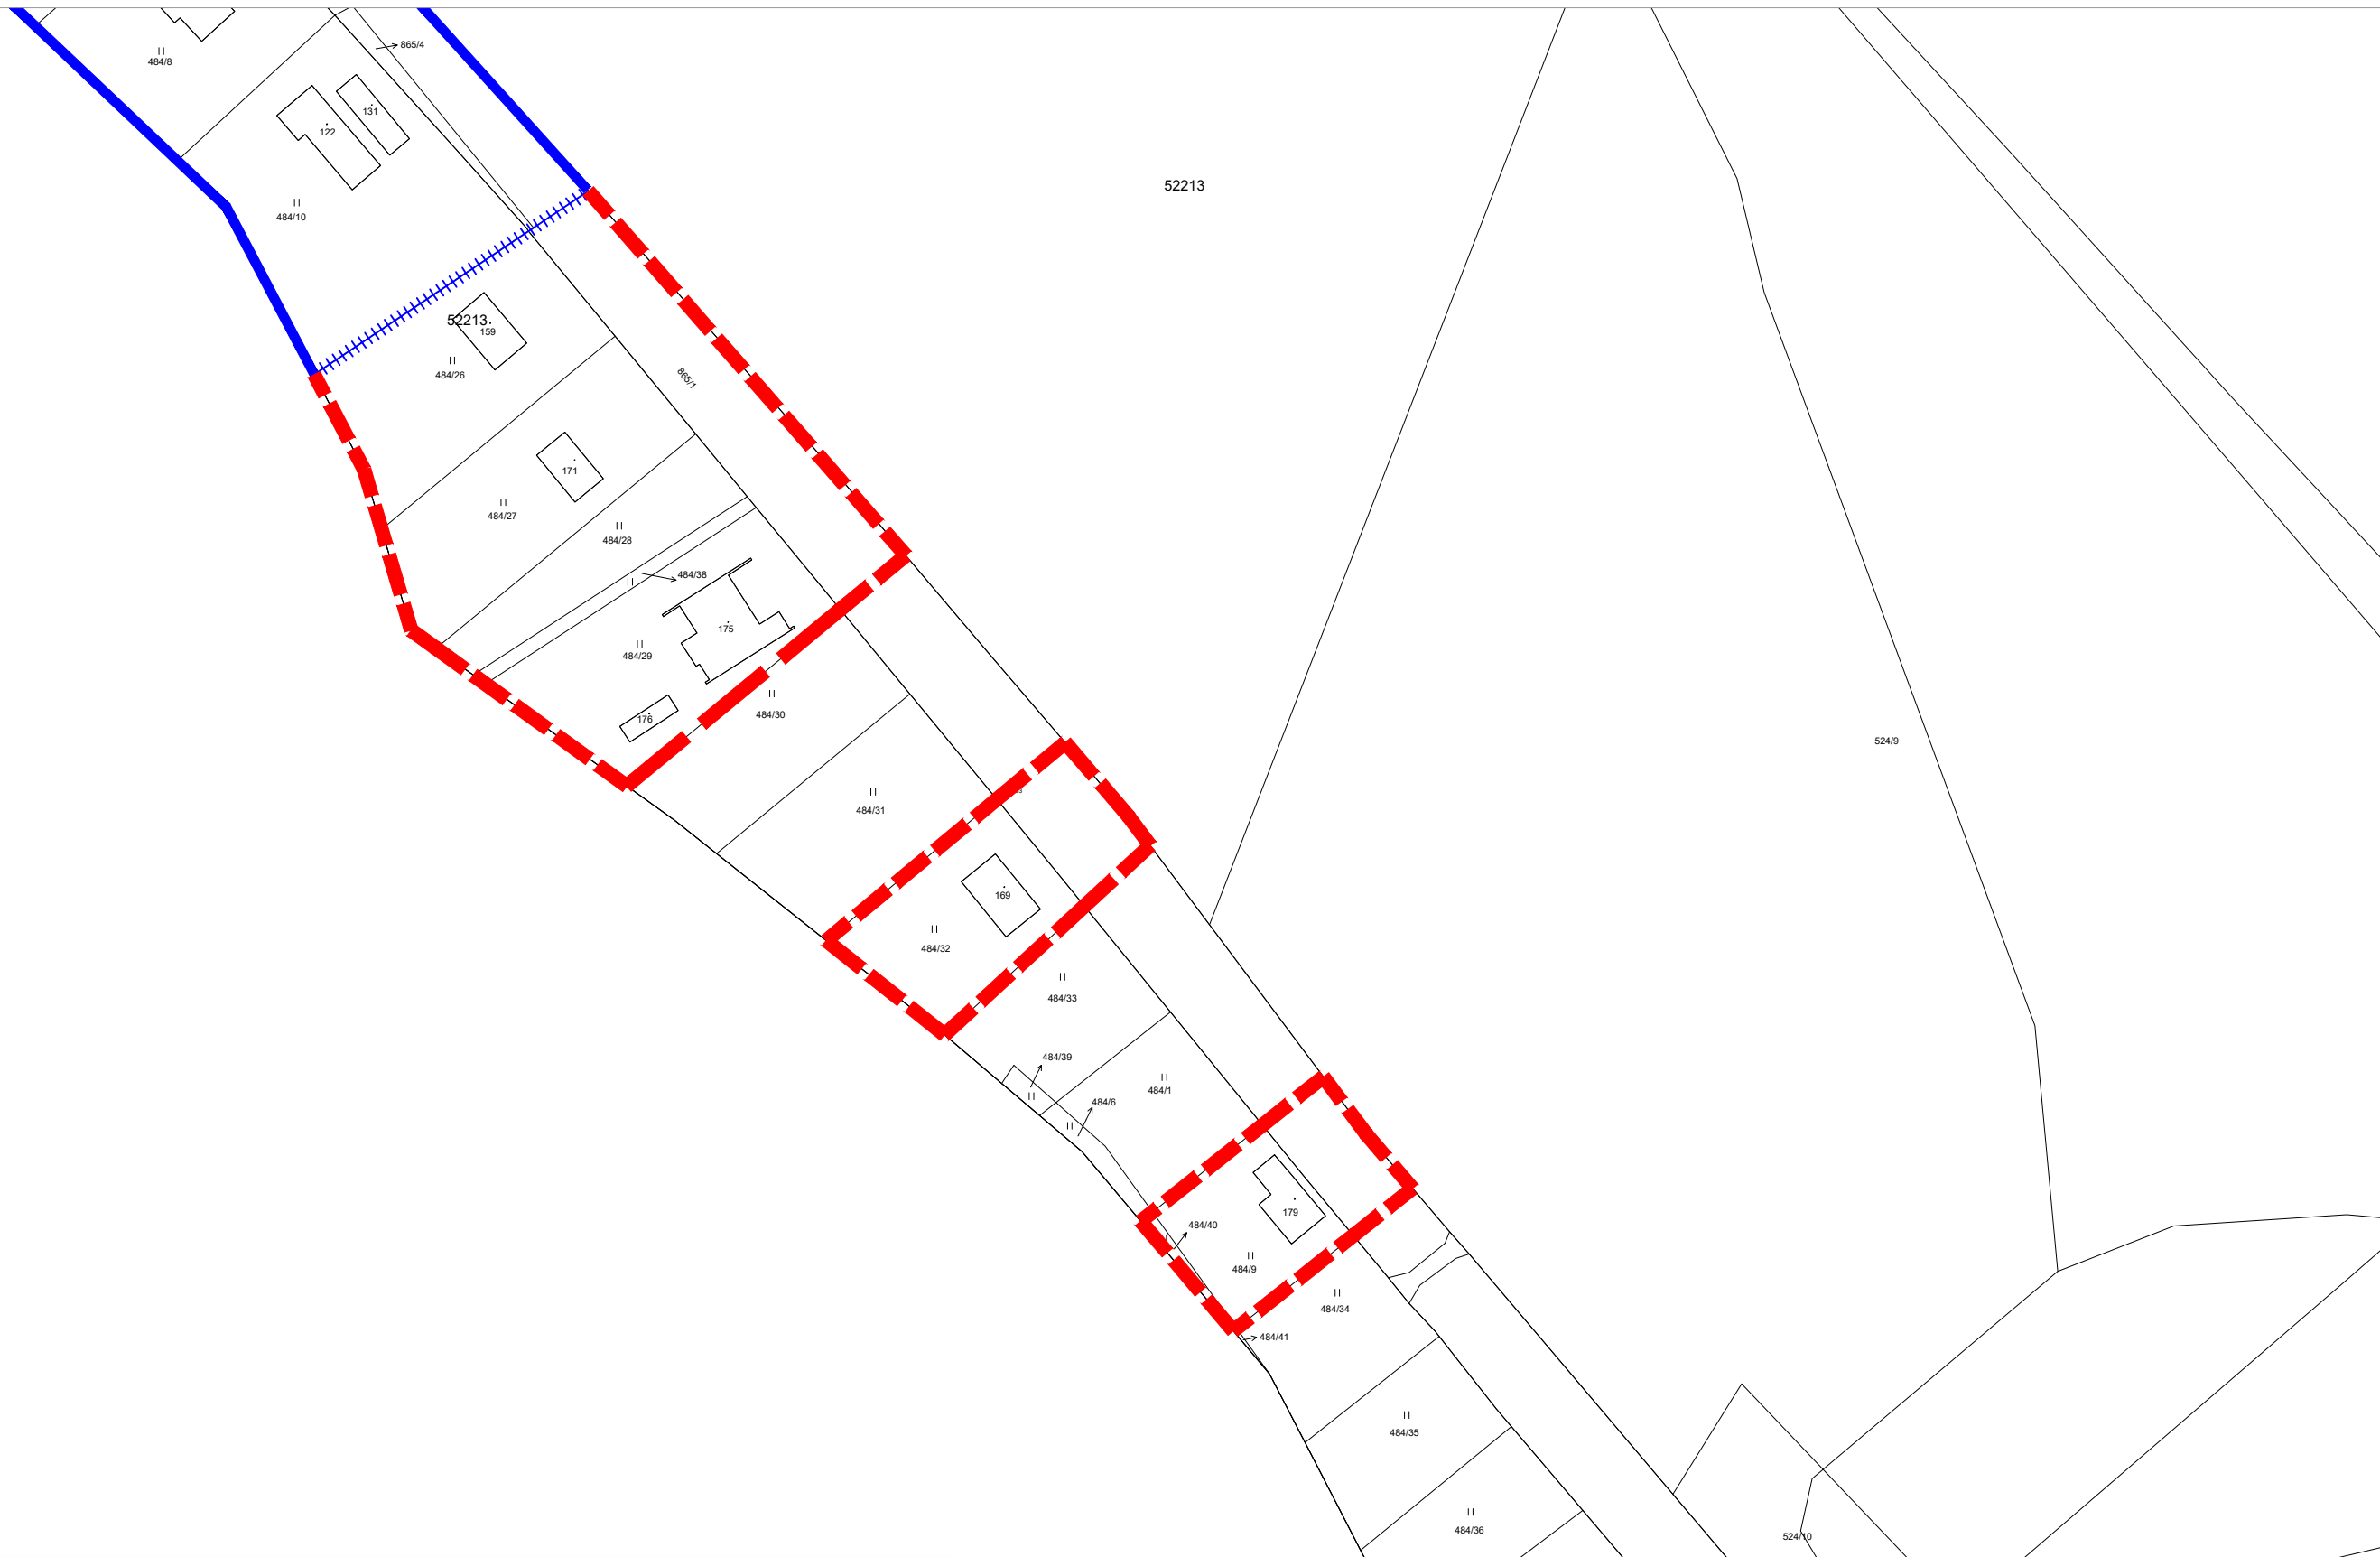

legenda

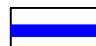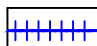- | | | | |
|---|--|---|--|
|  | hranice zastavěného území k 15. 11. 2011 |  | úseky hranice zastavěného území rušené změnou č.1 ÚP |
|  | aktualizovaná hranice zastavěného území k 1. 6. 2019 | | |

Změna č. 1 Územního plánu Okrouhlá
Hranice zastavěného území - Schéma 3 1:1000

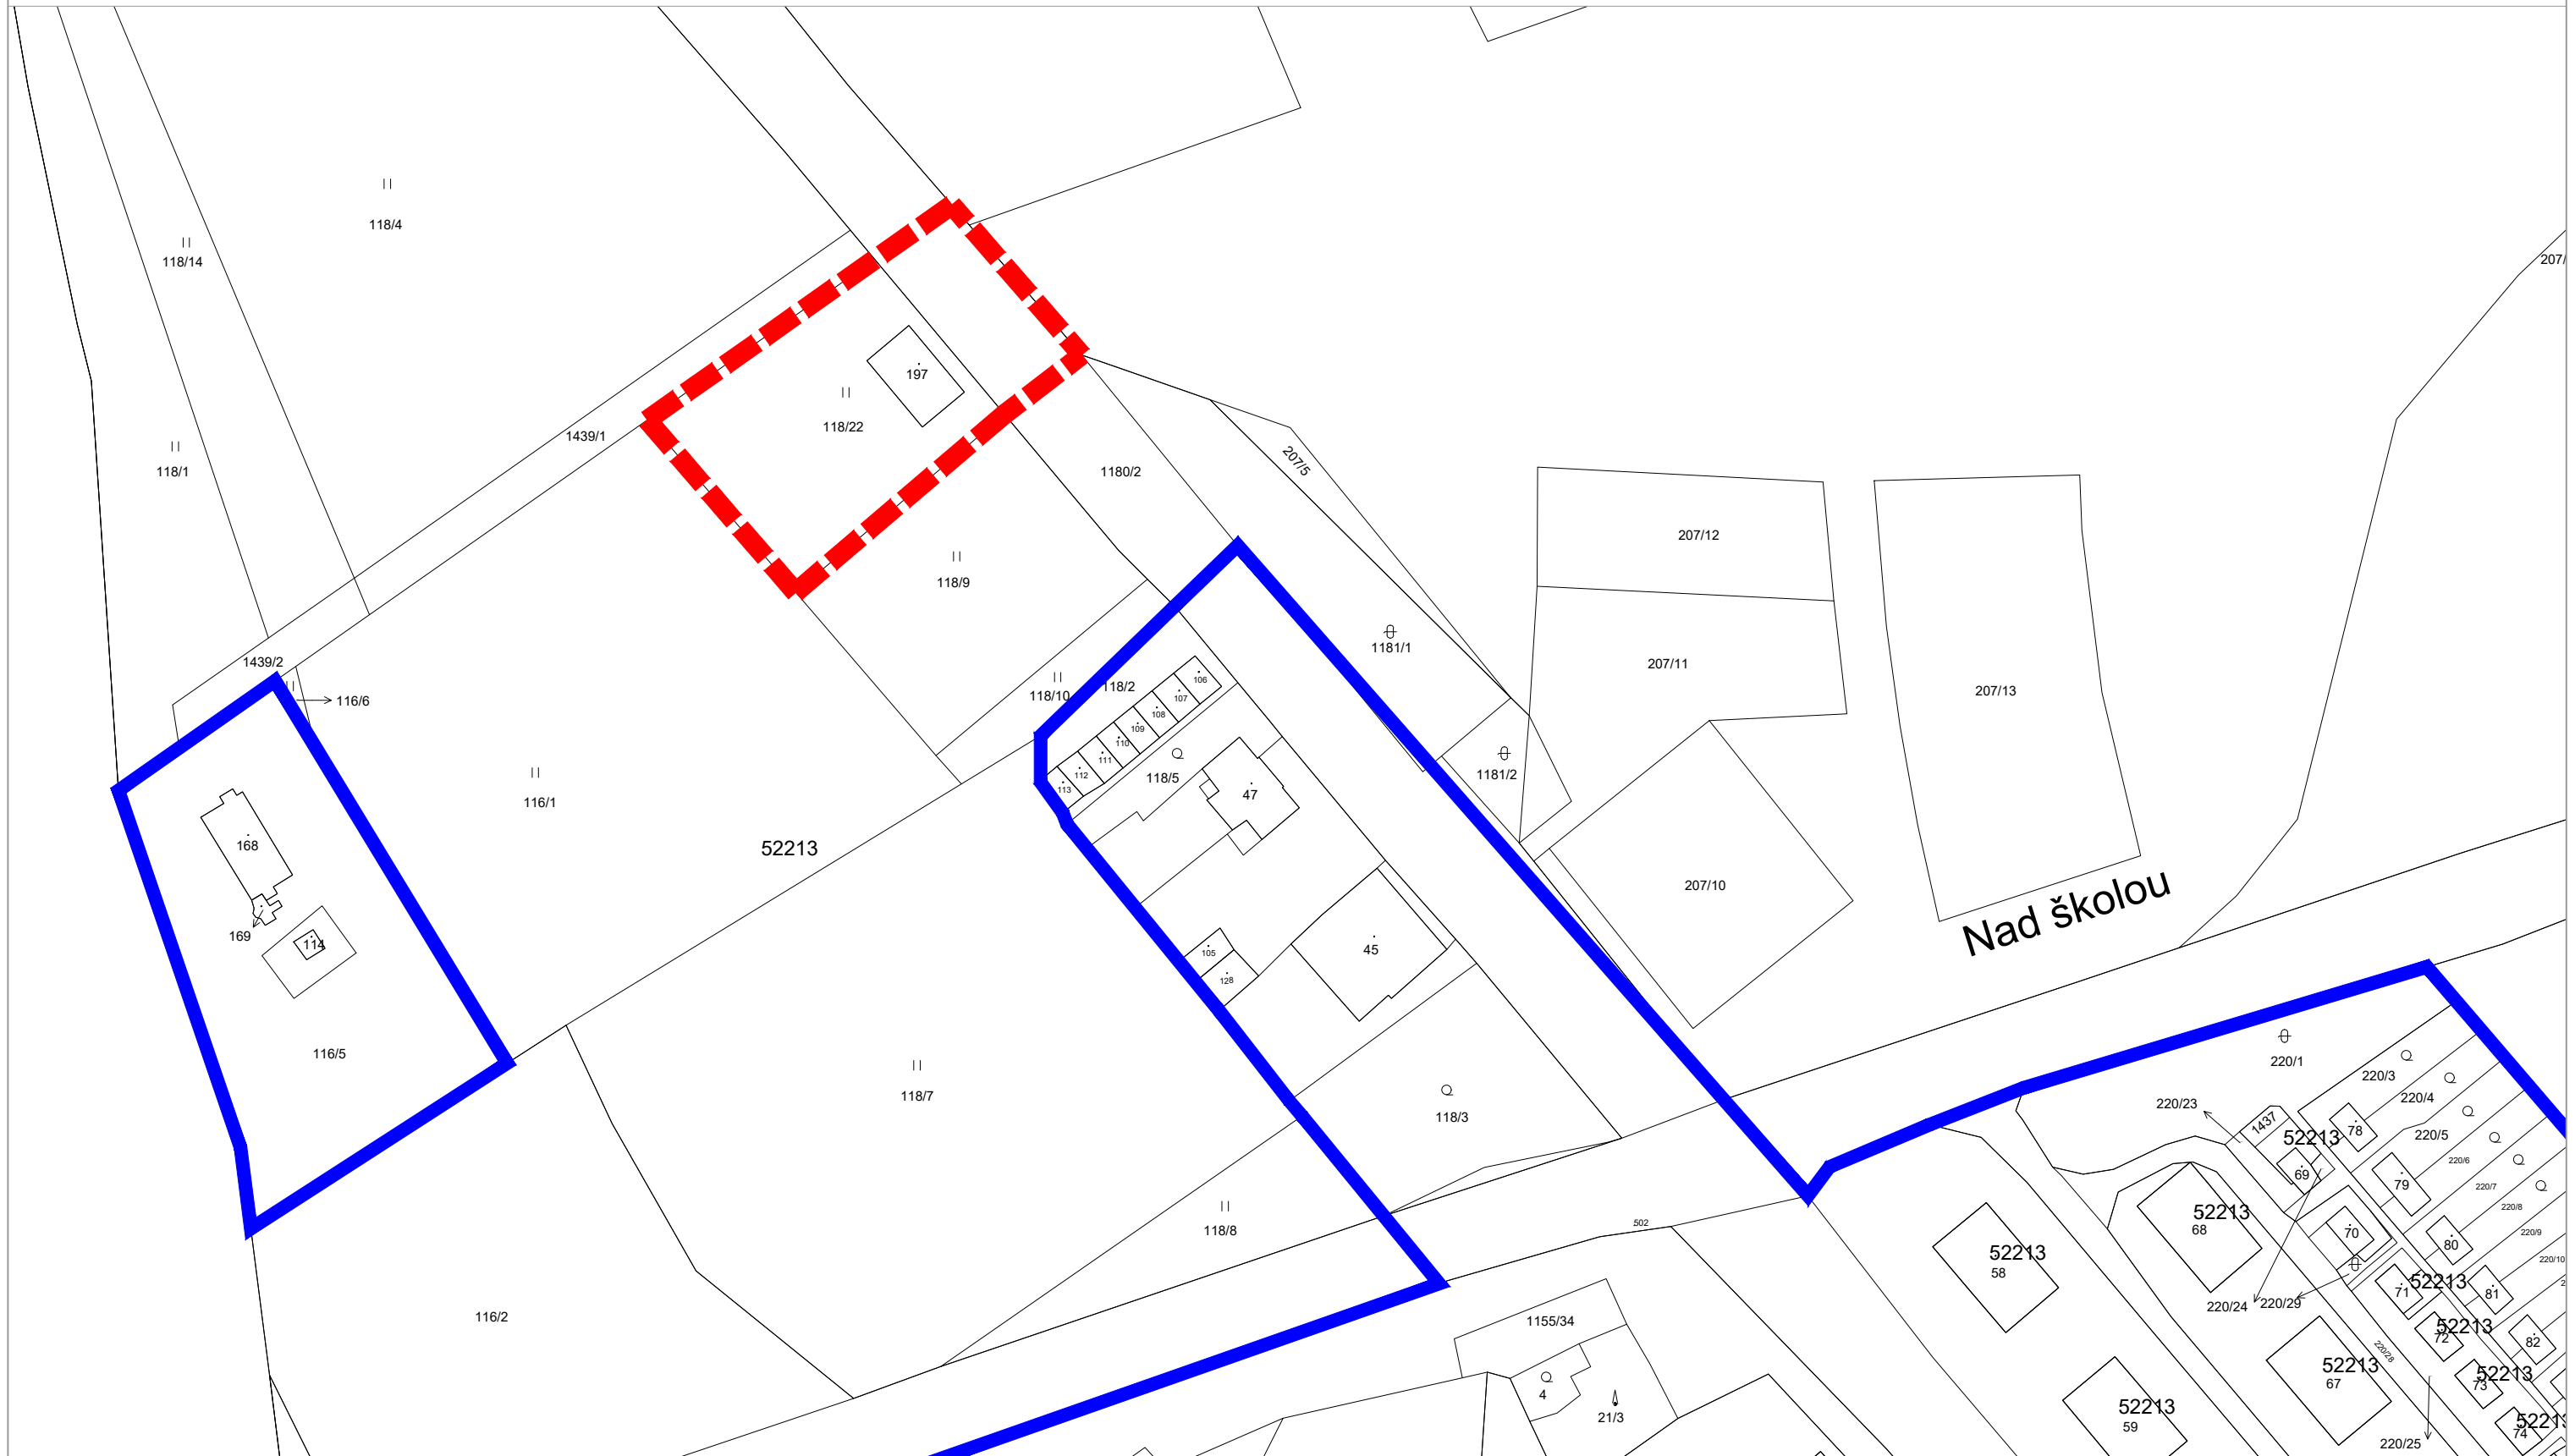

legenda




hranice zastavěného území
k 15. 11. 2011
aktualizovaná hranice
zastavěného území k 1. 6. 2019



úseky hranice zastavěného
území rušené změnou č.1 ÚP

Změna č. 1 Územního plánu Okrouhlá
Hranice zastavěného území - Schéma 4 1:1000

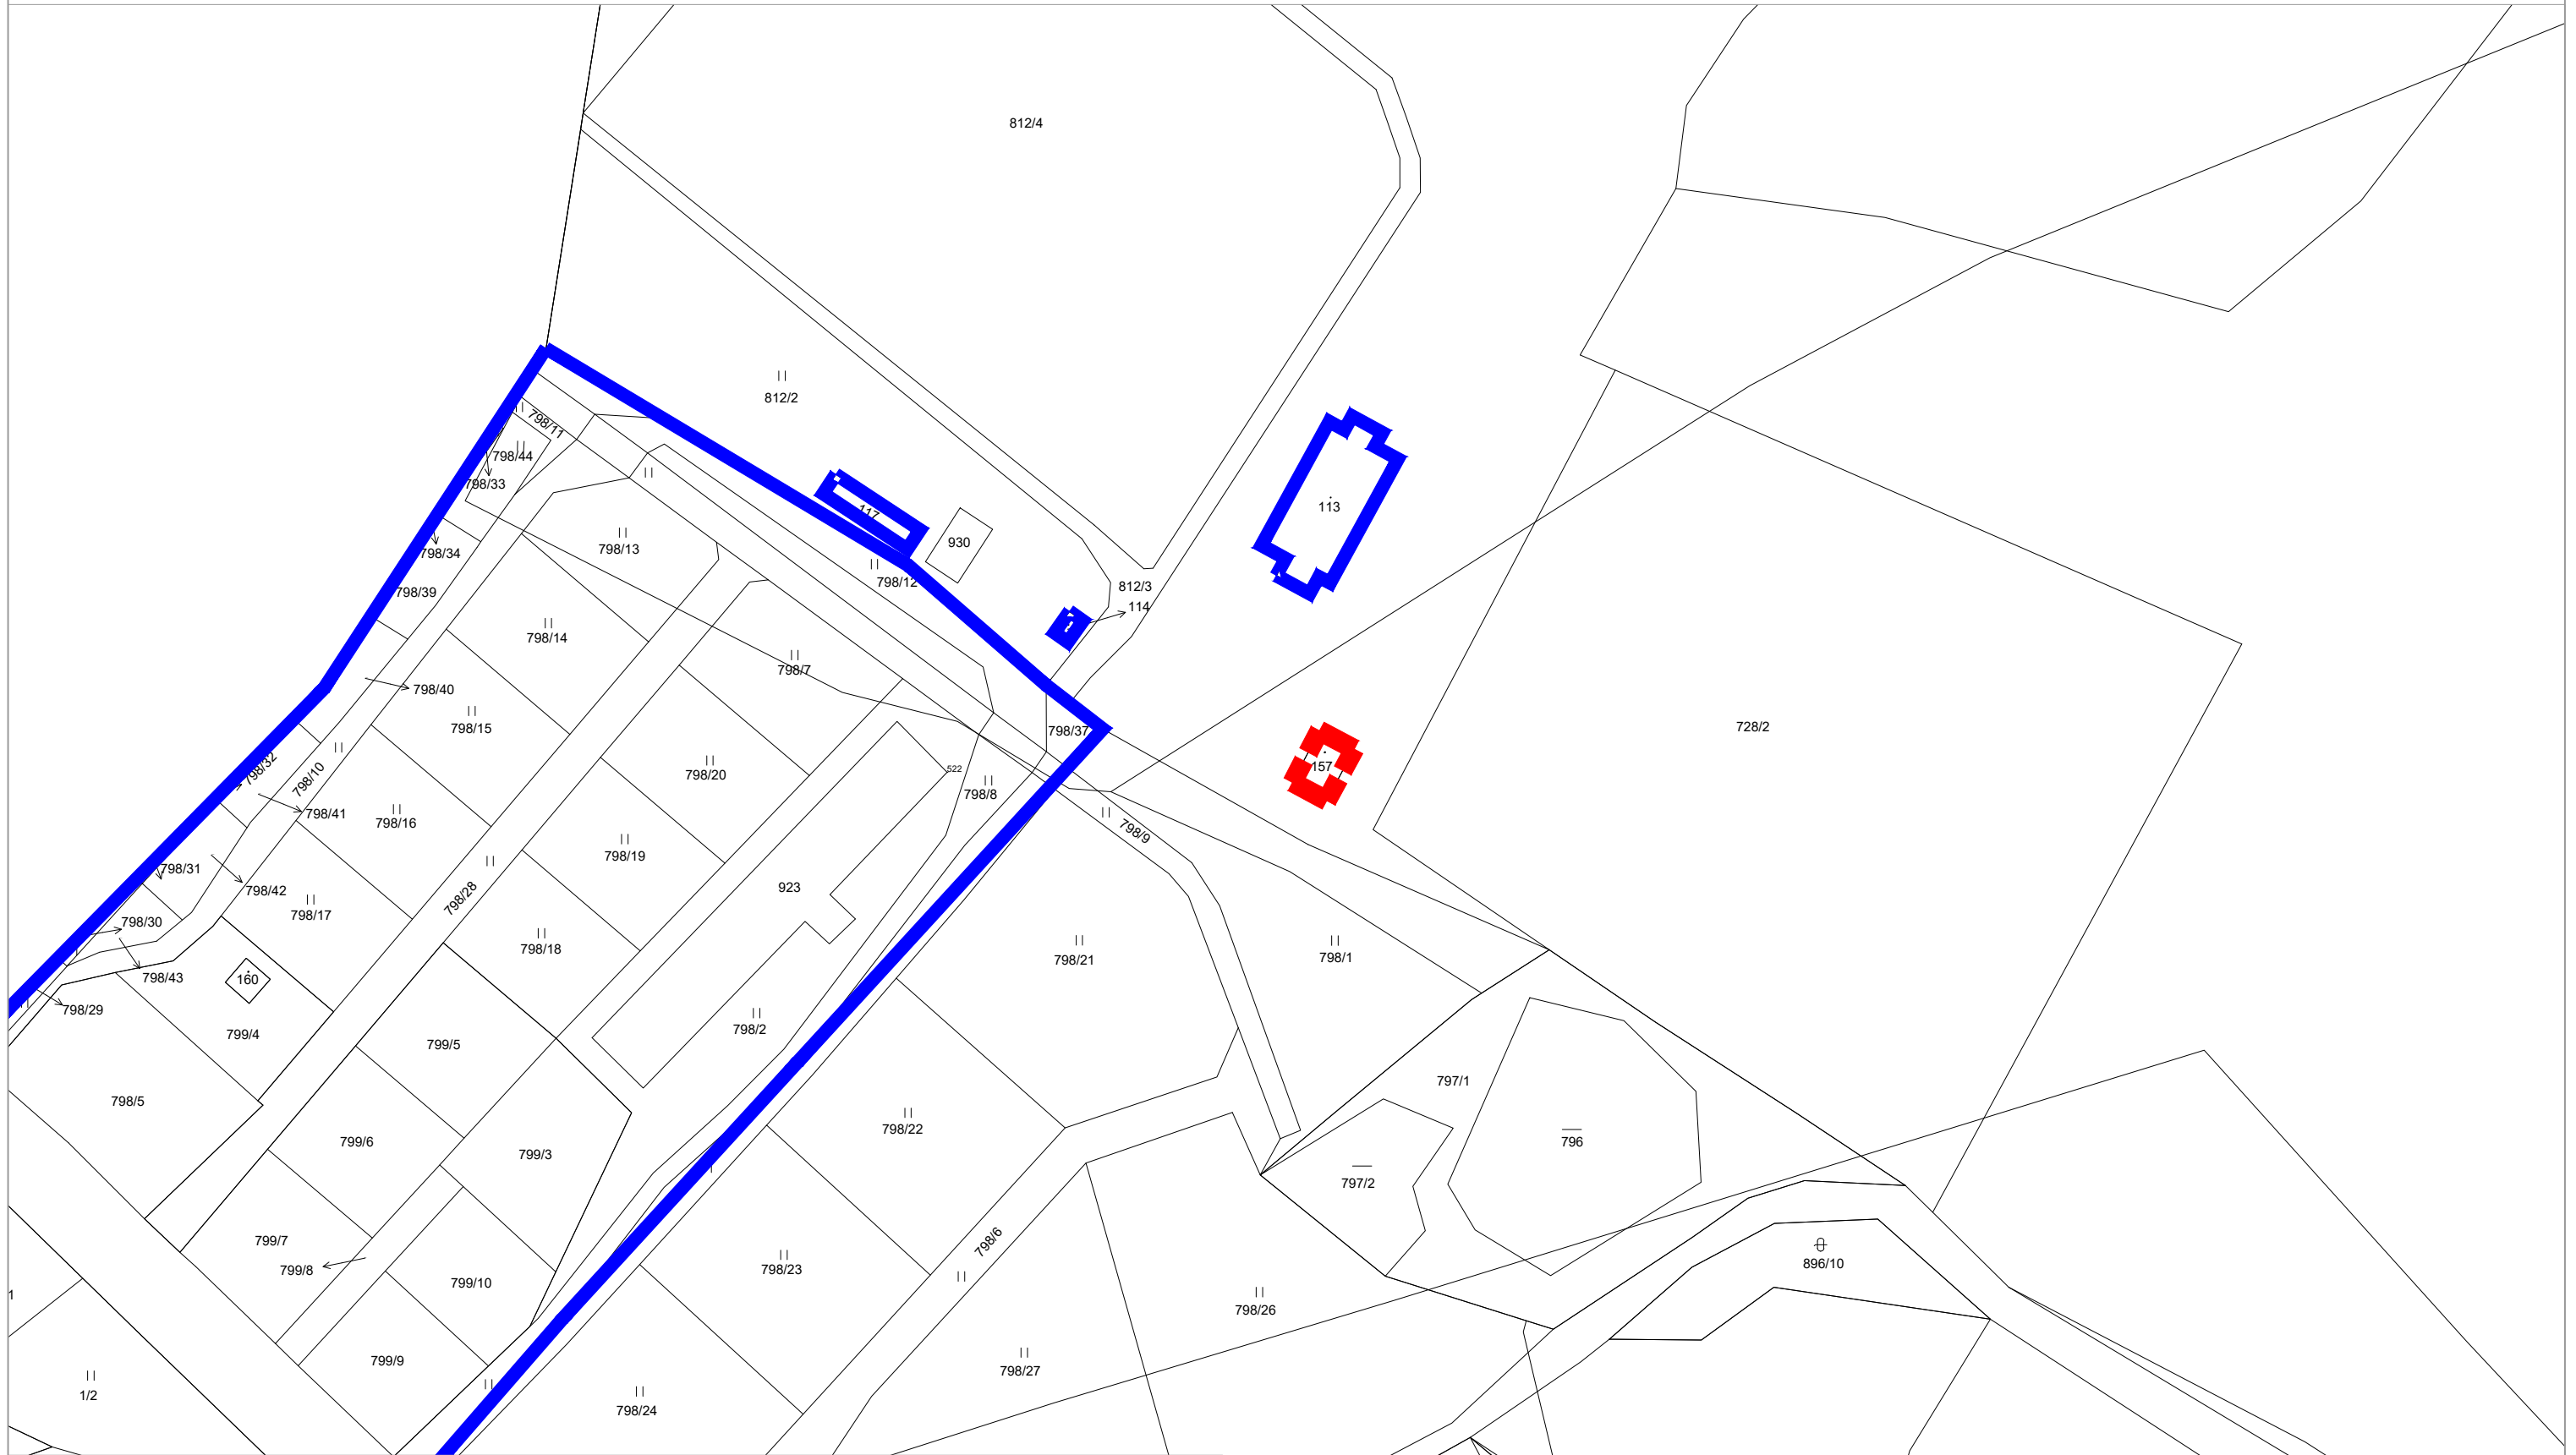




legenda

- | | | | |
|---|---|---|---|
|  | hranice zastavěného území k 15. 11. 2011 |  | úseky hranice zastavěného území rušené změnou č.1 ÚP |
|  | aktualizovaná hranice zastavěného území k 1. 6. 2019 | | |

Změna č. 1 Územního plánu Okrouhlá Hranice zastavěného území - Schéma 5 1:1000



legenda

- | | | | |
|---|---|---|---|
|  | hranice zastavěného území k 15. 11. 2011 |  | úseky hranice zastavěného území rušené změnou č.1 ÚP |
|  | aktualizovaná hranice zastavěného území k 1. 6. 2019 | | |