


PRÍLOHA č. 1 k Új  
MUCH. 589/43/2021  
MĚSTSKÝ ÚŘAD CHEB  
odbor stavební  
a životního prostředí

21.7.2021 *J.S.*

DIO - ODRAVA SLAVICE I/21410, OKROUHÁ - STEBNICE, I.MU. 0,000 - 1,451 km, DOPISUJÍ DOPRAVNÍ SUREŠU

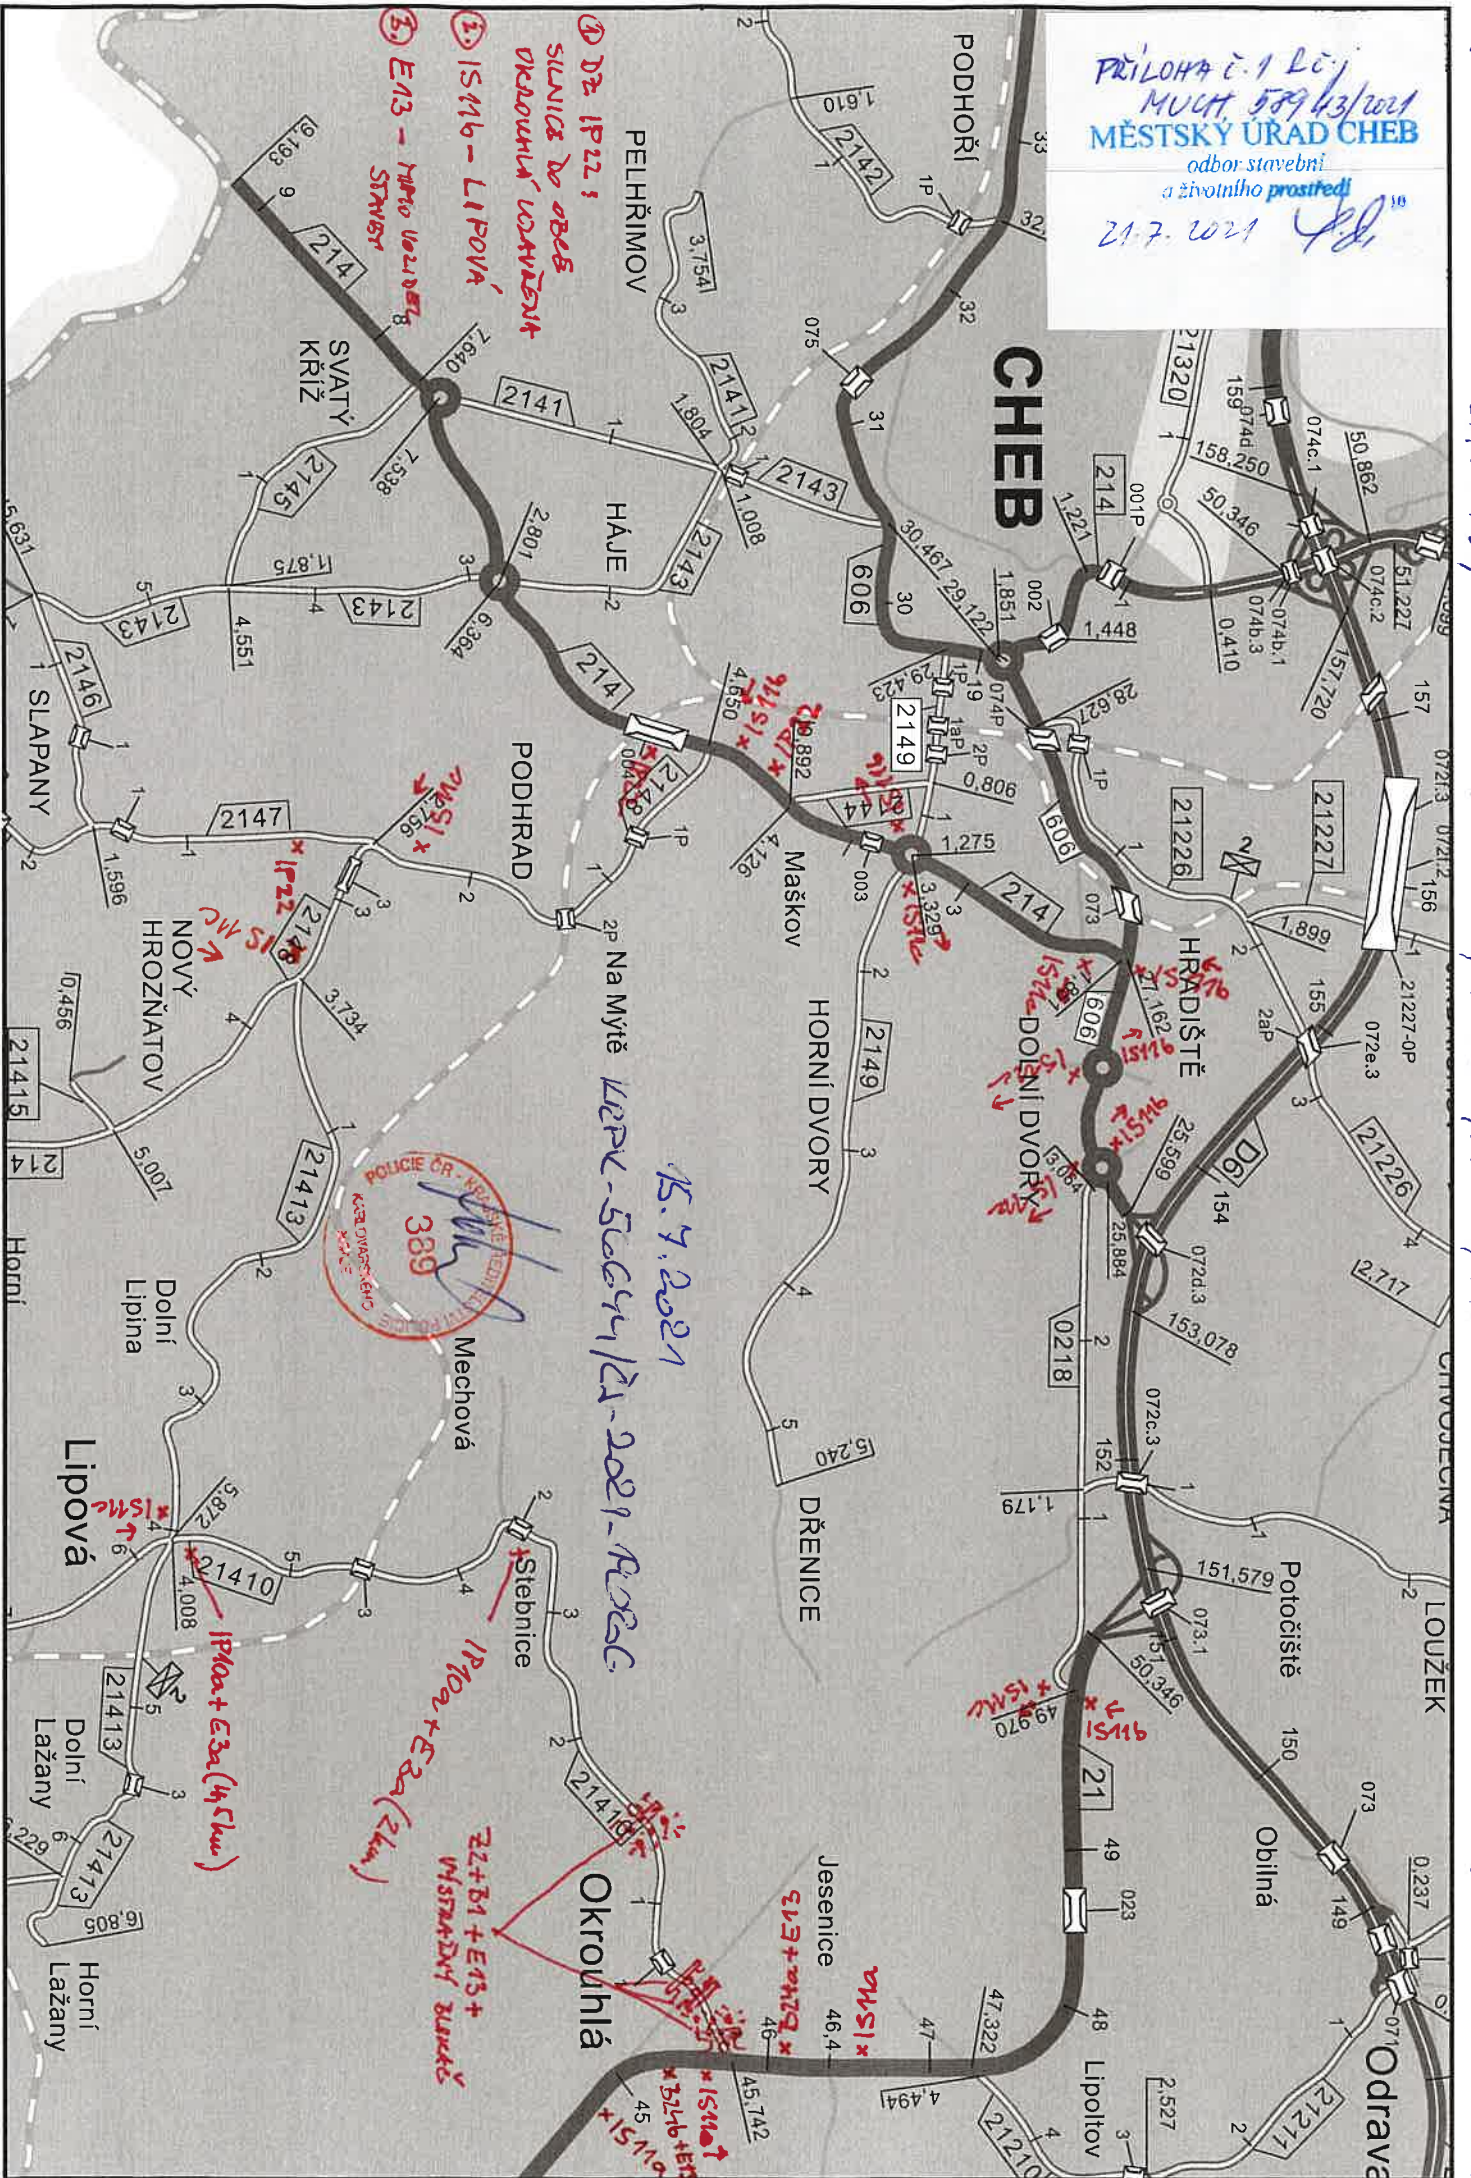

15.7.2021

LEPE - 5064/21 - 2021 - ROZC

POLICIE ČR - KRAJSKÉ ŘEŠENÍ  
KRAJSKÝ ÚŘAD CHEB  
389

IP10a + E3a (4,5 km)

IP10a + E3a (2 km)

E13 + E13 +  
MISTRALŮV BUKY

IP22 IS MC