

Výsrava výtluků za použití turbomechanizmů – označení pracovního místa, práce v obci:

A15 – 50m

B21a – 30m

A17+A8+E4 – 10m

B26

B26

15.11.2021

KOPAL. B2789/21-2021-190206



A17+A8+E4 – 10m

B21a – 30m


A15 – 50m

příloha č. 3 (24.11.21)
L.č.: 4044 97318/2021
MĚSTSKÝ ÚŘAD CHEB
odbor stavební
a životního prostředí
29.11.2021 *[Signature]* 10

Pokud je v opravovaném úseku plná středová čára, která sama o sobě zakazuje předjíždění, je možné PDZ B21a vynechat.

PDZ by mělo být po každé křižovatce zopakováno, platnost PDZ, pokud nebude v daném úseku křižovatka je 2km. Po té je nutné značení rovněž zopakovat (obnovit)

Výsrava výtlučů za použití turbomechanizmů – označení pracovního místa, práce mimo obec:

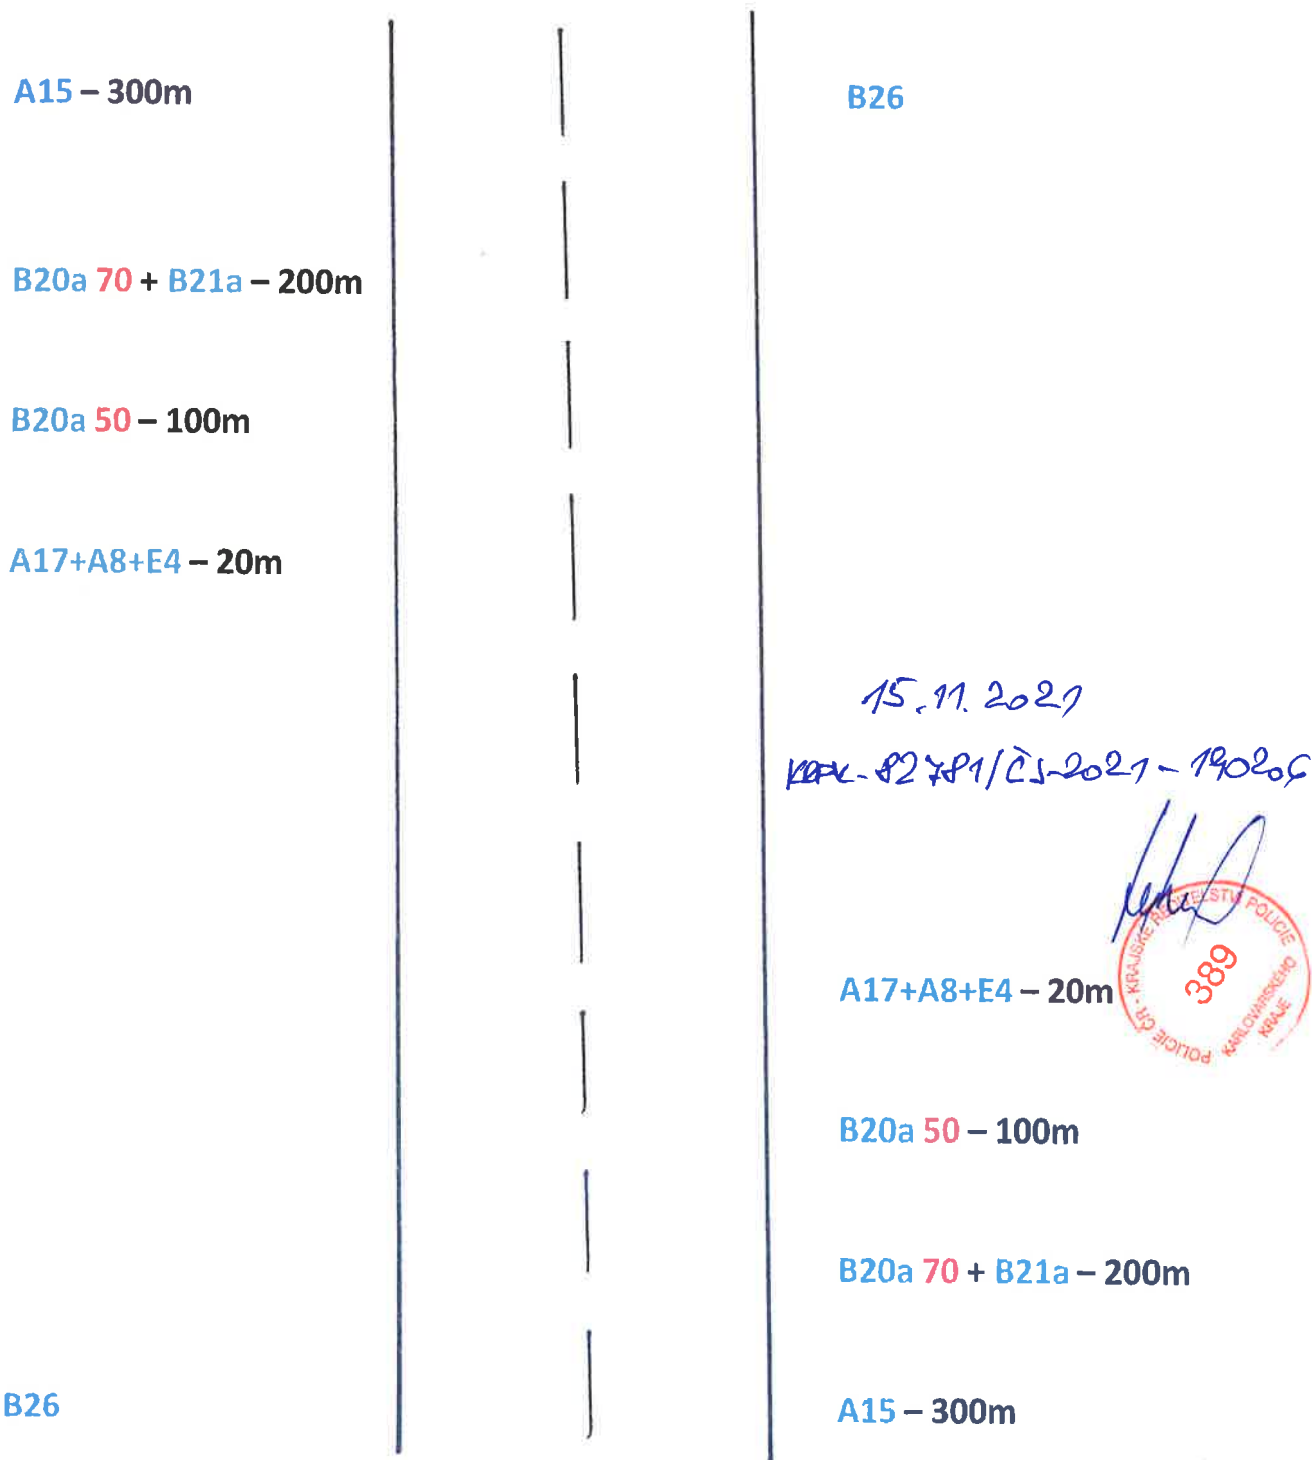

Pokud je v opravovaném úseku plná středová čára, která sama o sobě zakazuje předjíždění, je možné PDZ B21a vynechat.

PDZ by mělo být po každé křižovatce zopakováno, platnost PDZ, pokud nebude v daném úseku křižovatka je 2km. Po té je nutné značení rovněž zopakovat (obnovit)