

# ÚZEMNÍ PLÁN OKROUHLÁ



## SEZNAM ROZVOJOVÝCH ZASTAVITELNÝCH PLOCH A PLOCH PŘÍSTAVBY

Okres Okrouhlá

### Zastavitelné plochy

**Plochy bydlení**  
 OZ-B1 - plocha u ul. MŠ - BV  
 OZ-B2 - stanoviště železnice OZ - BV  
 OZ-B3 - plocha na jihu obce oboustranně podél Jesenického potoka - BV  
 OZ-B6 - plocha na severním okraji obce oboustranně podél komunikace k COV - BV  
 OZ-B7 - plocha na severním okraji obce oboustranně podél komunikace do sídla Jesenice - BI  
 OZ-B8 - stanoviště příjezdů ZU u železničního parku - BV

**Plochy rekreace**  
 OZ-R1 - plocha mezi zářevným vodním nádrže Jesenice a silnicí III/21410 na Stablicích - RI

### Plochy veřejných prostranství

OZ-P1 - místní komunikace k Vyššímu rybníku - PVK  
 OZ-P2 - místní komunikace k sídlišti - PVK  
 OZ-P3 - park u plochy bydlení OZ-B7 - PVZ1

**Plochy umělecké a obřadní**  
 OZ-S1 - stavba zemědělské usedlosti na Novém Dvůře - SV

### Plochy technické infrastruktury

OZ-T1 - rozšíření COV Okrouhlá - TI

### Plochy výroby a skladování

OZ-V3 - rozšíření zemědělského areálu na jižozápadě obce - VZ

### Plochy přestavby

OZ-P1 - revitalizace centrálního parku v obci - PVZ1

### Sídla, areály

#### Plochy bydlení

JZ-B1 - plocha u vodní nádrže Jesenice - BI  
 JZ-B2 - plocha mezi komunikací do sídla Jesenice a zářevným vodním nádrže Jesenice - BI  
 JZ-B3 - plocha severně a komerčně do sídla Jesenice - BI

#### Plochy rekreace

JZ-R2 - vodní nádrže, křižovatka mezi komunikacemi - RI  
 JZ-R3 - plocha u vodní nádrže Jesenice severně od komunikace k výhledu zářev. - RI

#### Plochy veřejných prostranství

JZ-P1 - park mezi prostranstvím JZ-B1 a JZ-B3 se zapojením stávajících vodních ploch - PVZ1

#### Plochy výroby a skladování


JZ-V2 - rozšíření výroby zóny Jesenice mezi silnicí II/21 a příjezdovou komunikací - VL

### Plochy přestavby

JZ-V1 - přestavba části částečného zóny Jesenice - VL

## SEZNAM ÚZEMNÍCH REZERV

RI - územní rezerva pro územní seveřně nád komunikací do sídla Jesenice - BI

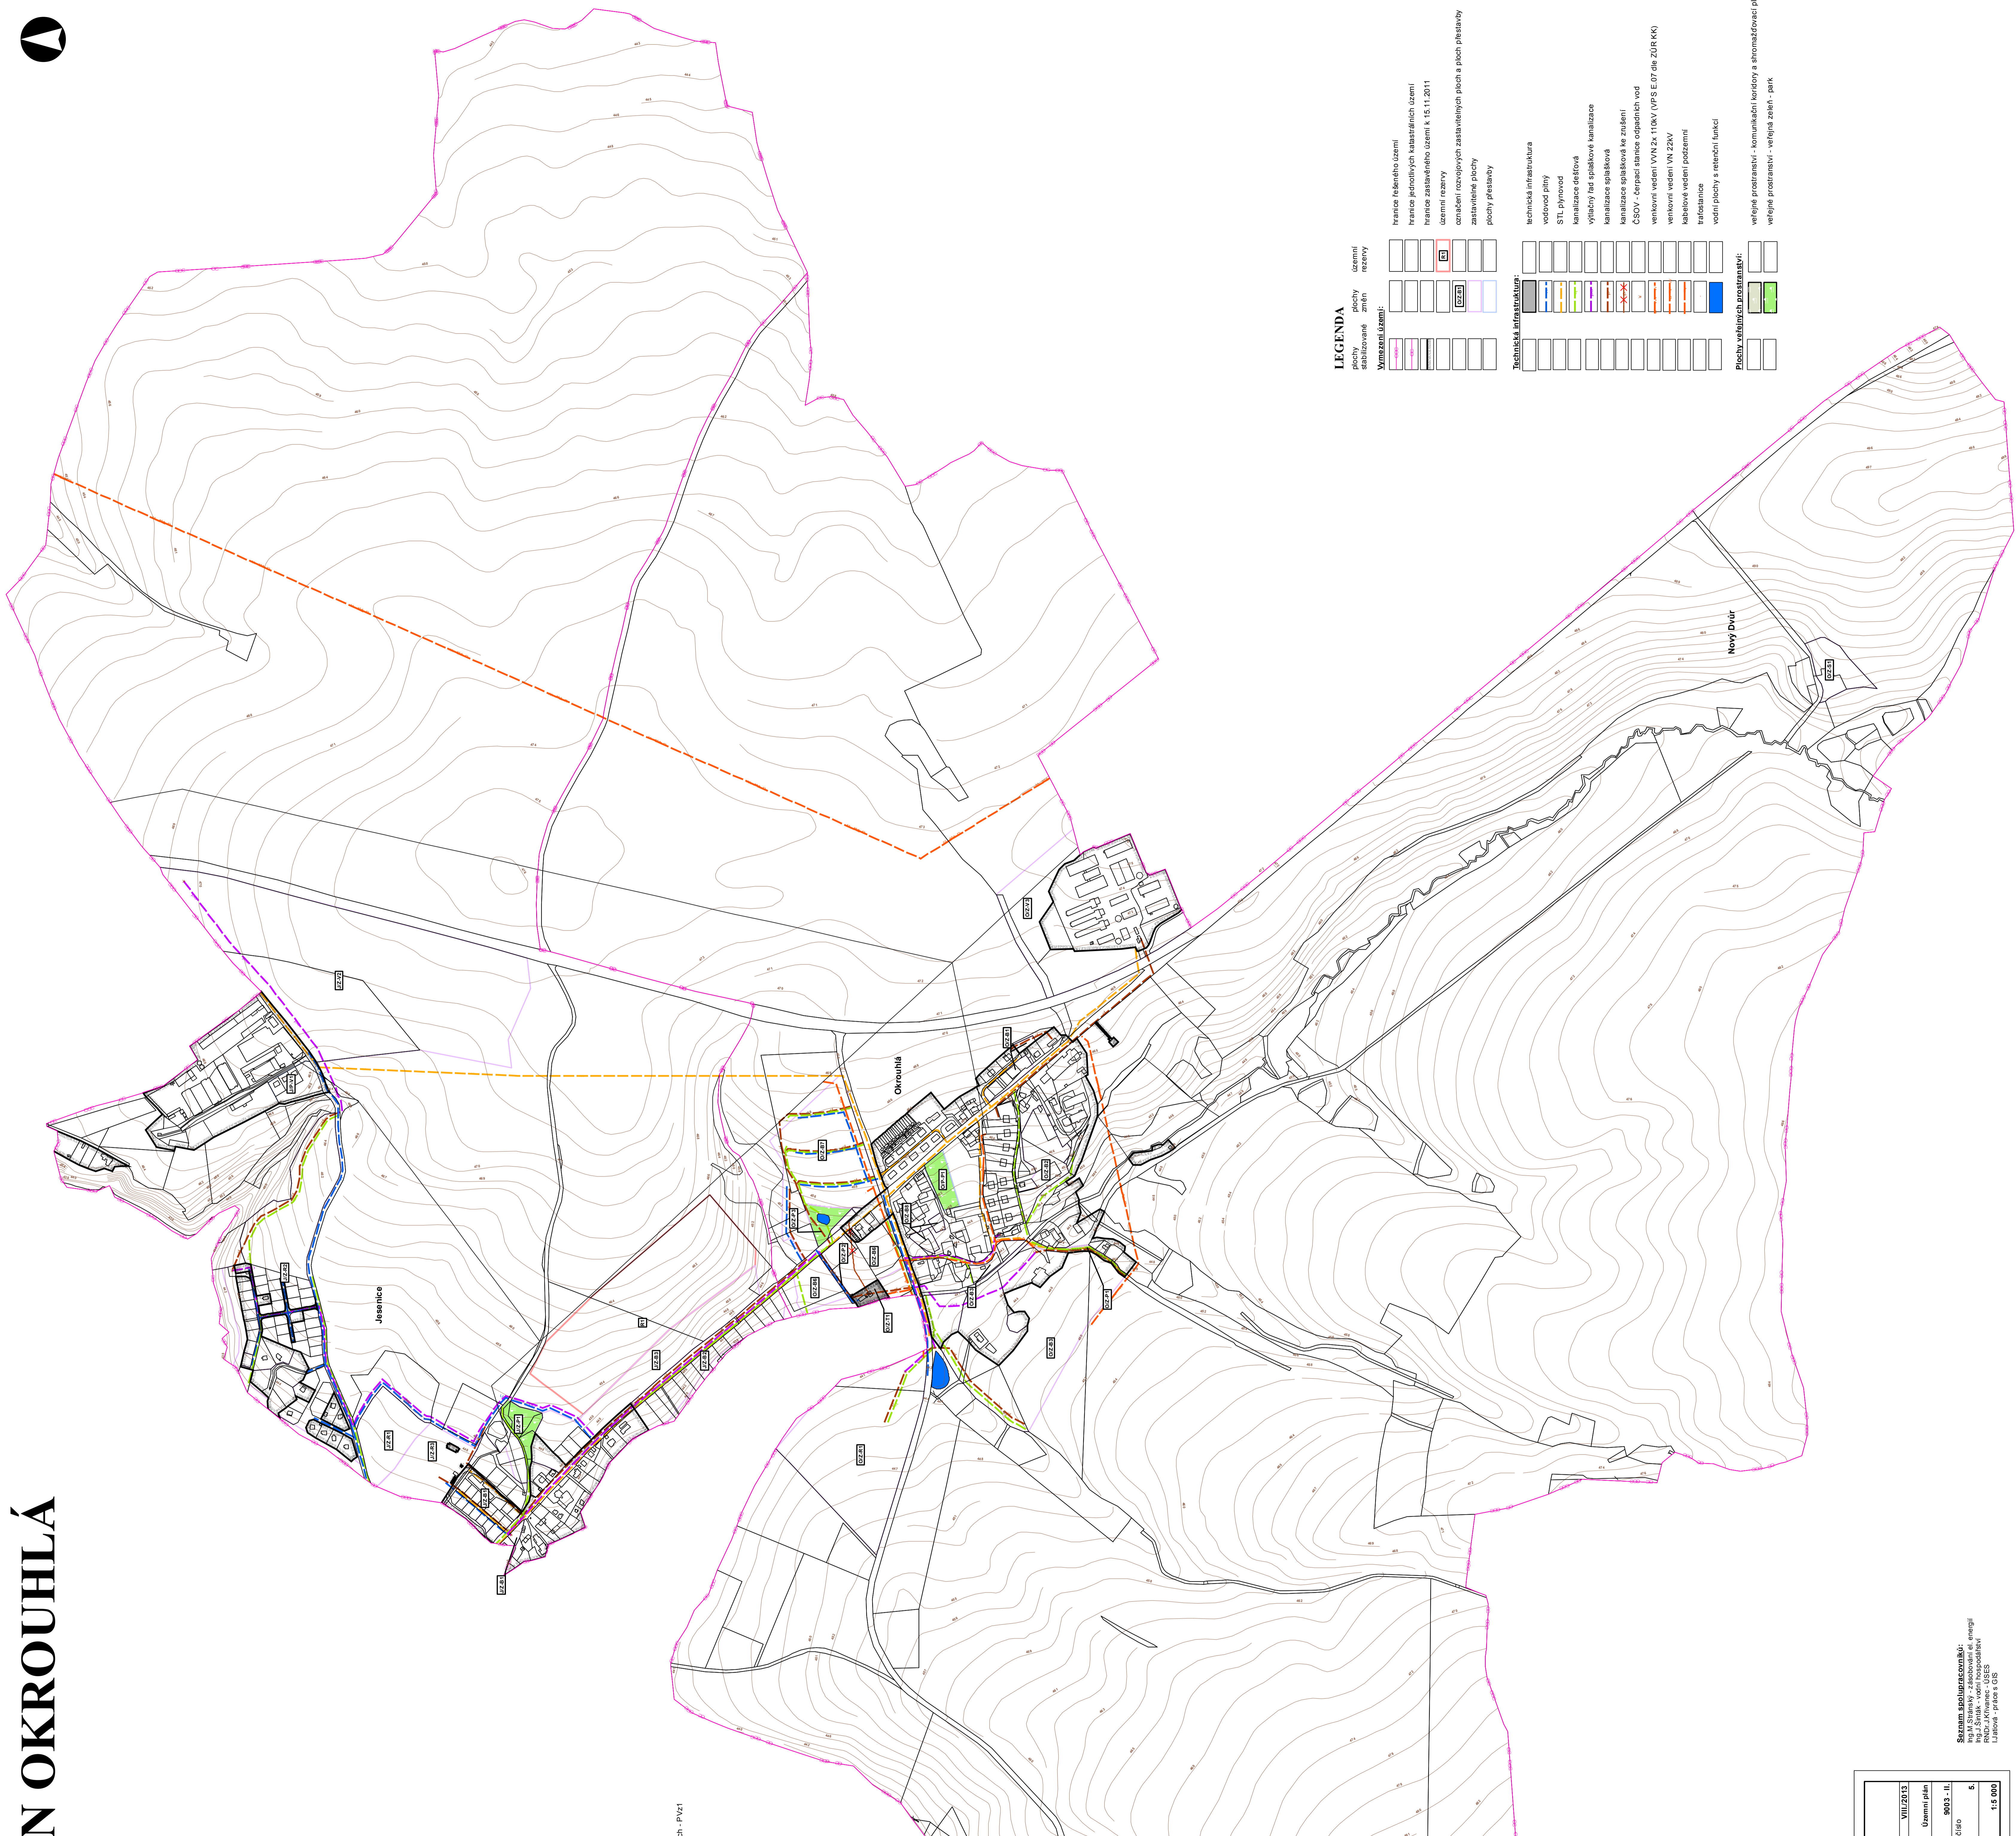

### LEGENDA

	plochy zastavitelné změn
	plochy územní rezervy
	hranice řešeného území
	hranice jednotlivých katastrálních území
	hranice zastavitelného území k 15.11.2011
	územní rezervy
	omezení rozvojových zastavitelných ploch a ploch přestavby
	zastavitelné plochy
	plochy přestavby

### Technická infrastruktura

	technická infrastruktura
	vedvod pitvy
	STL plynovod
	kanalizace dešťová
	výhledový had splaškové kanalizace
	kanalizace splašková
	kanalizace splašková ke zrušení
	ČSOV - šarpatel; stanice odpadních vod
	venkovní vedení VN 2x 110kV (MPS E 07 dle ZÚRKK)
	venkovní vedení VN 22kV
	stabilizované vodní potrubí
	trápasnice
	vodní plochy z retenční funkce

### Plochy veřejných prostranství:

	veřejné prostranství - komunikační koridory a sbramňovací plochy
	veřejné prostranství - veřejná zelen - park

Místní územní plán Okrouhlá Katastrální území: Okrouhlá Číslo a označení: Chb - Plošná část Datum: VIII/2013 Stupeň: Územní plán Číslo: 9003 - II Výška listu: 6 Měřítko: 1:5 000	Seznam spolumajitelů: Ing. J. Štěpánek - záměrník a energetik Ing. J. Štěpánek - záměrník a energetik RNDr. J. Kriváček - ÚSES L. Štěpánek - ÚSES
---	---