



1.NP/GF ±0.00 = 473,60 m n. m.

Výškový systém B.p.v. / Baltic Vertical Datum - After Adjustment

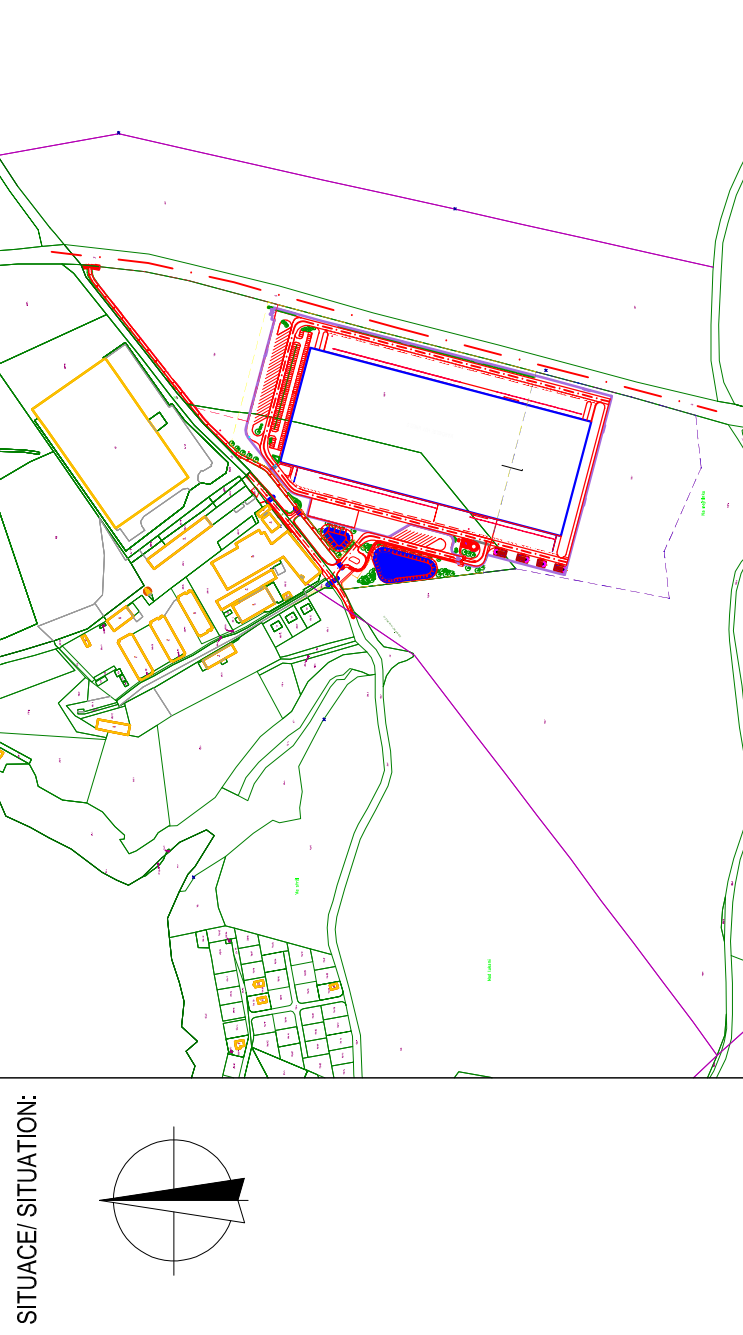

DOKUMENTACE PRO PROVEDENÍ STAVBY EXECUTION DRAWING

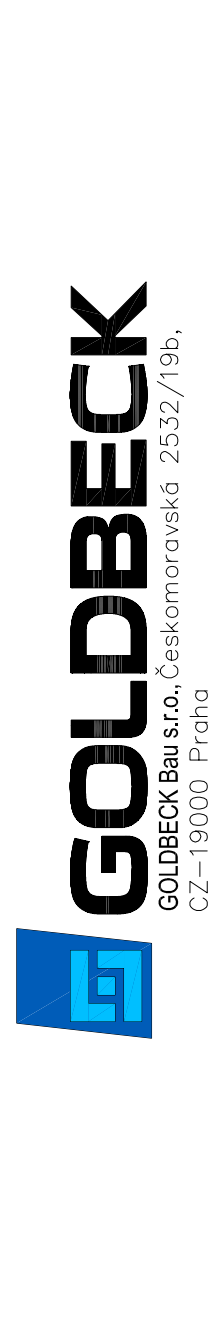

INVESTOR CLIENT	ACCOLADE CZ 61, s.r.o. Sokolovská 384/17 186 00, Praha 8 IČ:11649160	SCHWALL INVESTOR APPROVED CLIENT	DATE
PROJEKTANT DESIGNER PLANNING	Accolade IG RotaGroup RotaGroup a.s. Na Nivách 956/2 141 00 Praha 4	SCHWALL ARCHITECT APPROVED TENANT	DATE
AKCE PROJECT	Panattoni park Cheb East – Průmyslový park Jesenice – SO 21 Situace - IO03	KRESLIL DRAWING	23.6.2023
VÝKRES DRAWING	PROJEKTANT ČÁST: STREICHER	KONTROLOVAL CHECKED	23.6.2023
PROJ. Č. / NO PR 0401	PLAN-NR.: 5 TB LA 00 72009	AUTORIZOVAL CHECKED	DD.MM.YYYY
PHASE	PLANNER PLANART EBENE BL-NR.		
CAD-MODELL:	PR0401-5-TB-LA-01-72009.dwg		
PLOTFILE:	PR0401-5-TB-LA-01-72009.pdf		
ODDÍL DLE DSP:	IO.03 - TLAKOVÁ KANALIZACE NOVÝ ÚSEK č.1		
	INDEX	MĚŘITKO / SCALE	1 : 1000
		ROZMĚR VÝKRESU DRAWING SIZE	840x297
		ZNAČKOVÉ ŮSLO	

INDEX

INDEX	DATA	NÁZEV / COMMENTS AND CHANGES
01	4.0.2023	Ing. Bešta Změna technologie pokládky, změna materiálu potrubí dle požadavků, GEVIK pro potrubí


Pozn.:
připojení stávajících objektů na kanalizaci je možné kdekoliv po trase pomocí navrtávků. Tyto připojení budou dle potřeby řešeny v samostatném povolení pro jednotlivé nemovitosti

LEGENDA SÍTĚ NAVRŽENÉ KEY OF DESIGNED NETWORKS:

- Vodovod přímý - hlavní řád
Water pipeline - force main
- - - Vodovod přímý - přípojka
Water pipeline - connection
- Kanalizace spáňšková - výtlak hlavní řád
Sewerage - force main
- - - Kanalizace spáňšková - výtlak, přípojka
Sewerage - connection

LEGENDA SÍTĚ STÁVAJÍCÍ KEY EXISTING NETWORKS:

- Vodovod přímý (CHEVAK)
Water pipeline (CHEVAK)
- - - Kanalizace spáňšková (CHEVAK)
Waste Sewerage (CHEVAK)
- - - Vodovod přímý (prodloužení) Housák (budoucí (CHEVAK)
Water pipeline (CHEVAK)
- - - Kanalizace spáňšková (prodloužení) (budoucí (CHEVAK)
Waste Sewerage (CHEVAK)
- - - Kanalizace dešťová MAMAN
Rain Sewerage MAMAN
- - - Kanalizace spáňšková MAMAN
Waste Sewerage MAMAN
- - - Vedení VN ČEZ - nadzemní
Electric wiring high voltage
- - - Vedení NN ČEZ - pozemní
Electric wiring - low voltage
- - - Vedení NN ČEZ - nadzemní
Electric wiring - low voltage
- - - Sbělovací vedení ČETIN - pozemní nezaměřeno
Telecommunication lines

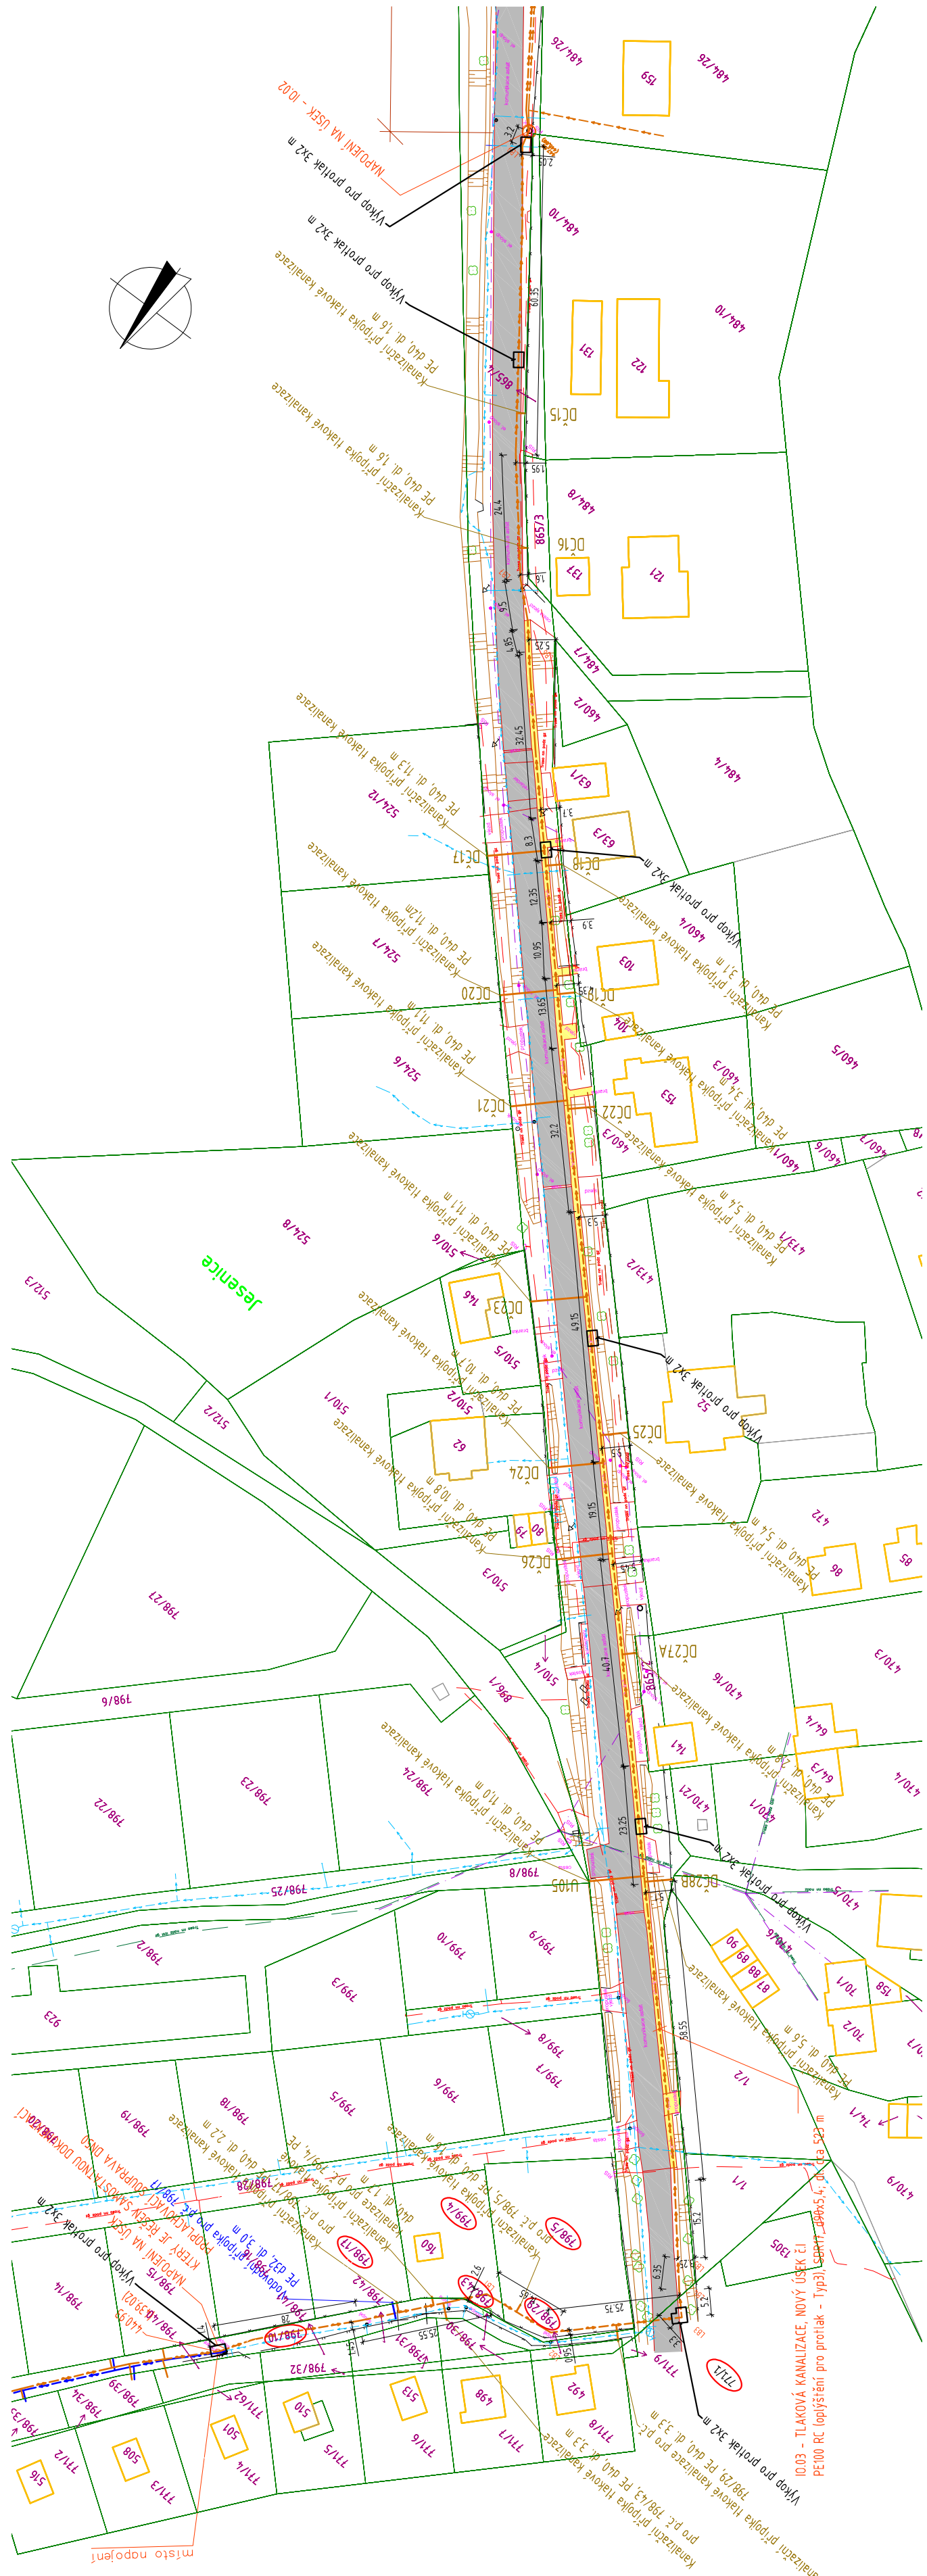

IO03 - TLAKOVÁ KANALIZACE NOVÝ ÚSEK č.1
PE100 RC (oprávnění pro potrubí - Typ) (smlouba, Č. 13 533 m)