


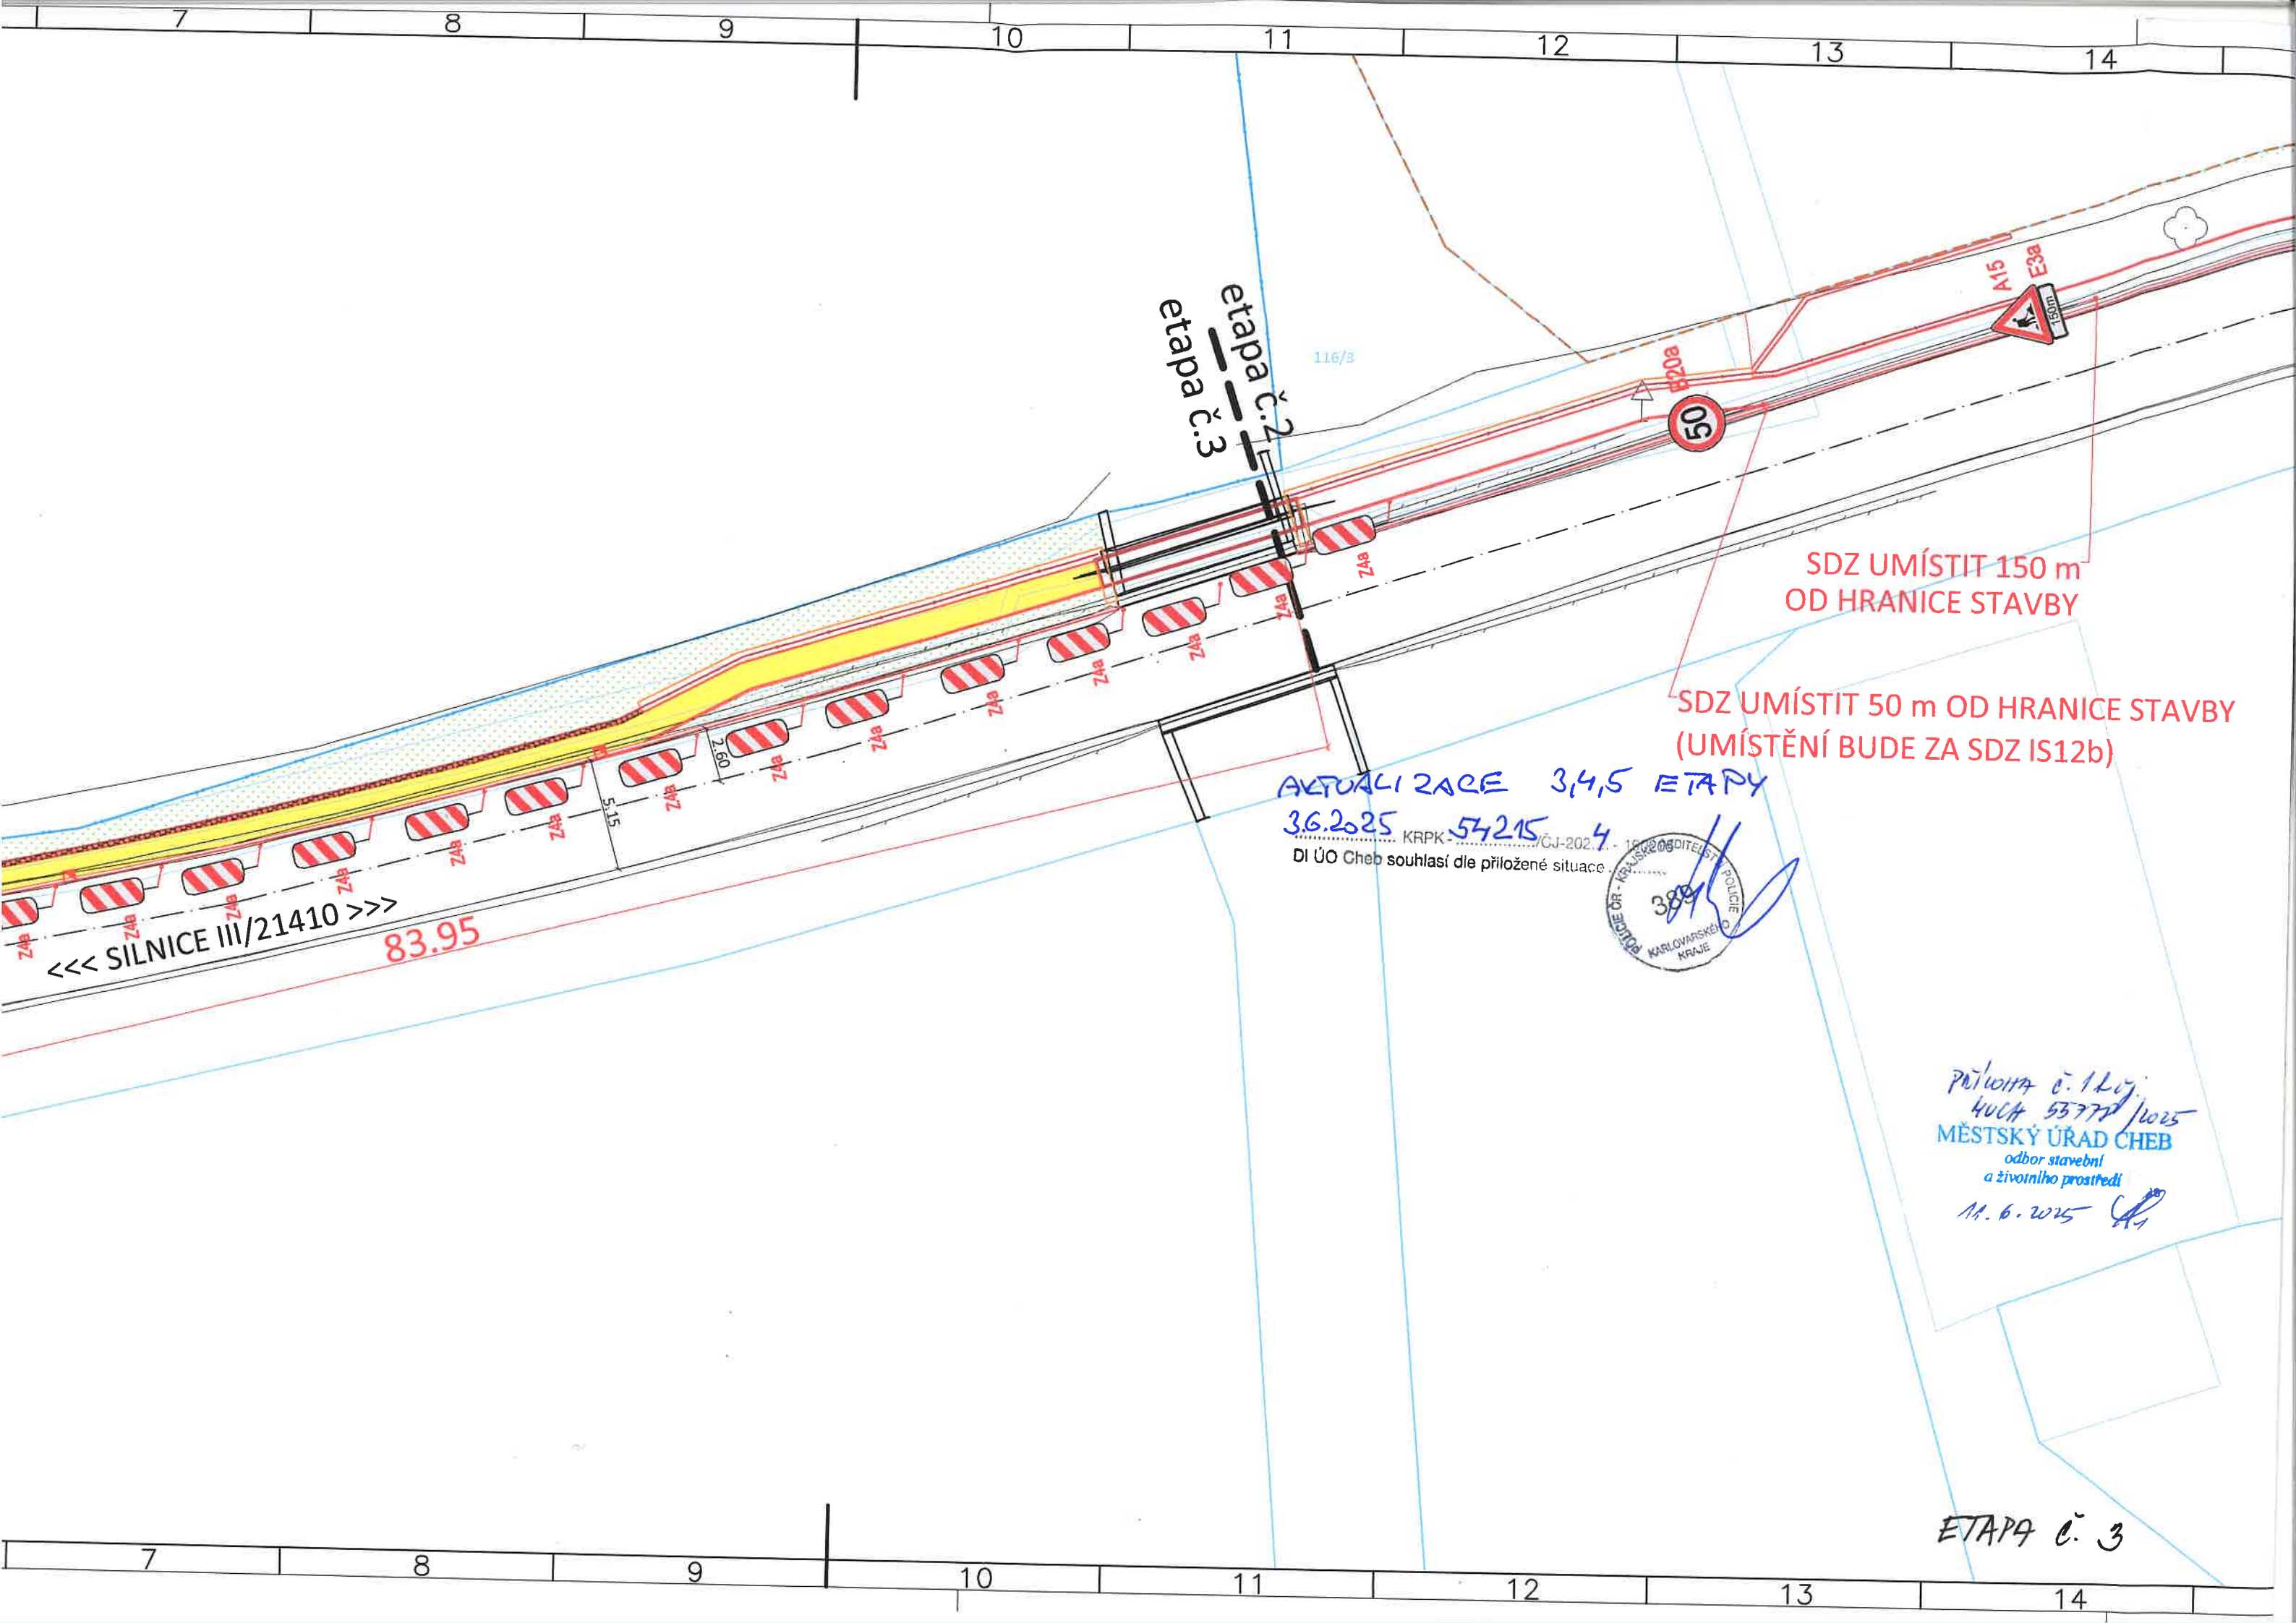

etapa č. 2
etapa č. 3

SDZ UMÍSTIT 150 m
OD HRANICE STAVBY

SDZ UMÍSTIT 50 m OD HRANICE STAVBY
(UMÍSTĚNÍ BUDE ZA SDZ IS12b)

AKTUALIZACE 3,4,5 ETAPY
3.6.2025 KRPK-54215-4
DI ÚO Cheb souhlasí dle přiložené situace.



Priloha č. 1 k új.
4004 53772/1025
MĚSTSKÝ ÚŘAD CHEB
odbor stavební
a životního prostředí
11. 6. 2025

ETAPA č. 3

