


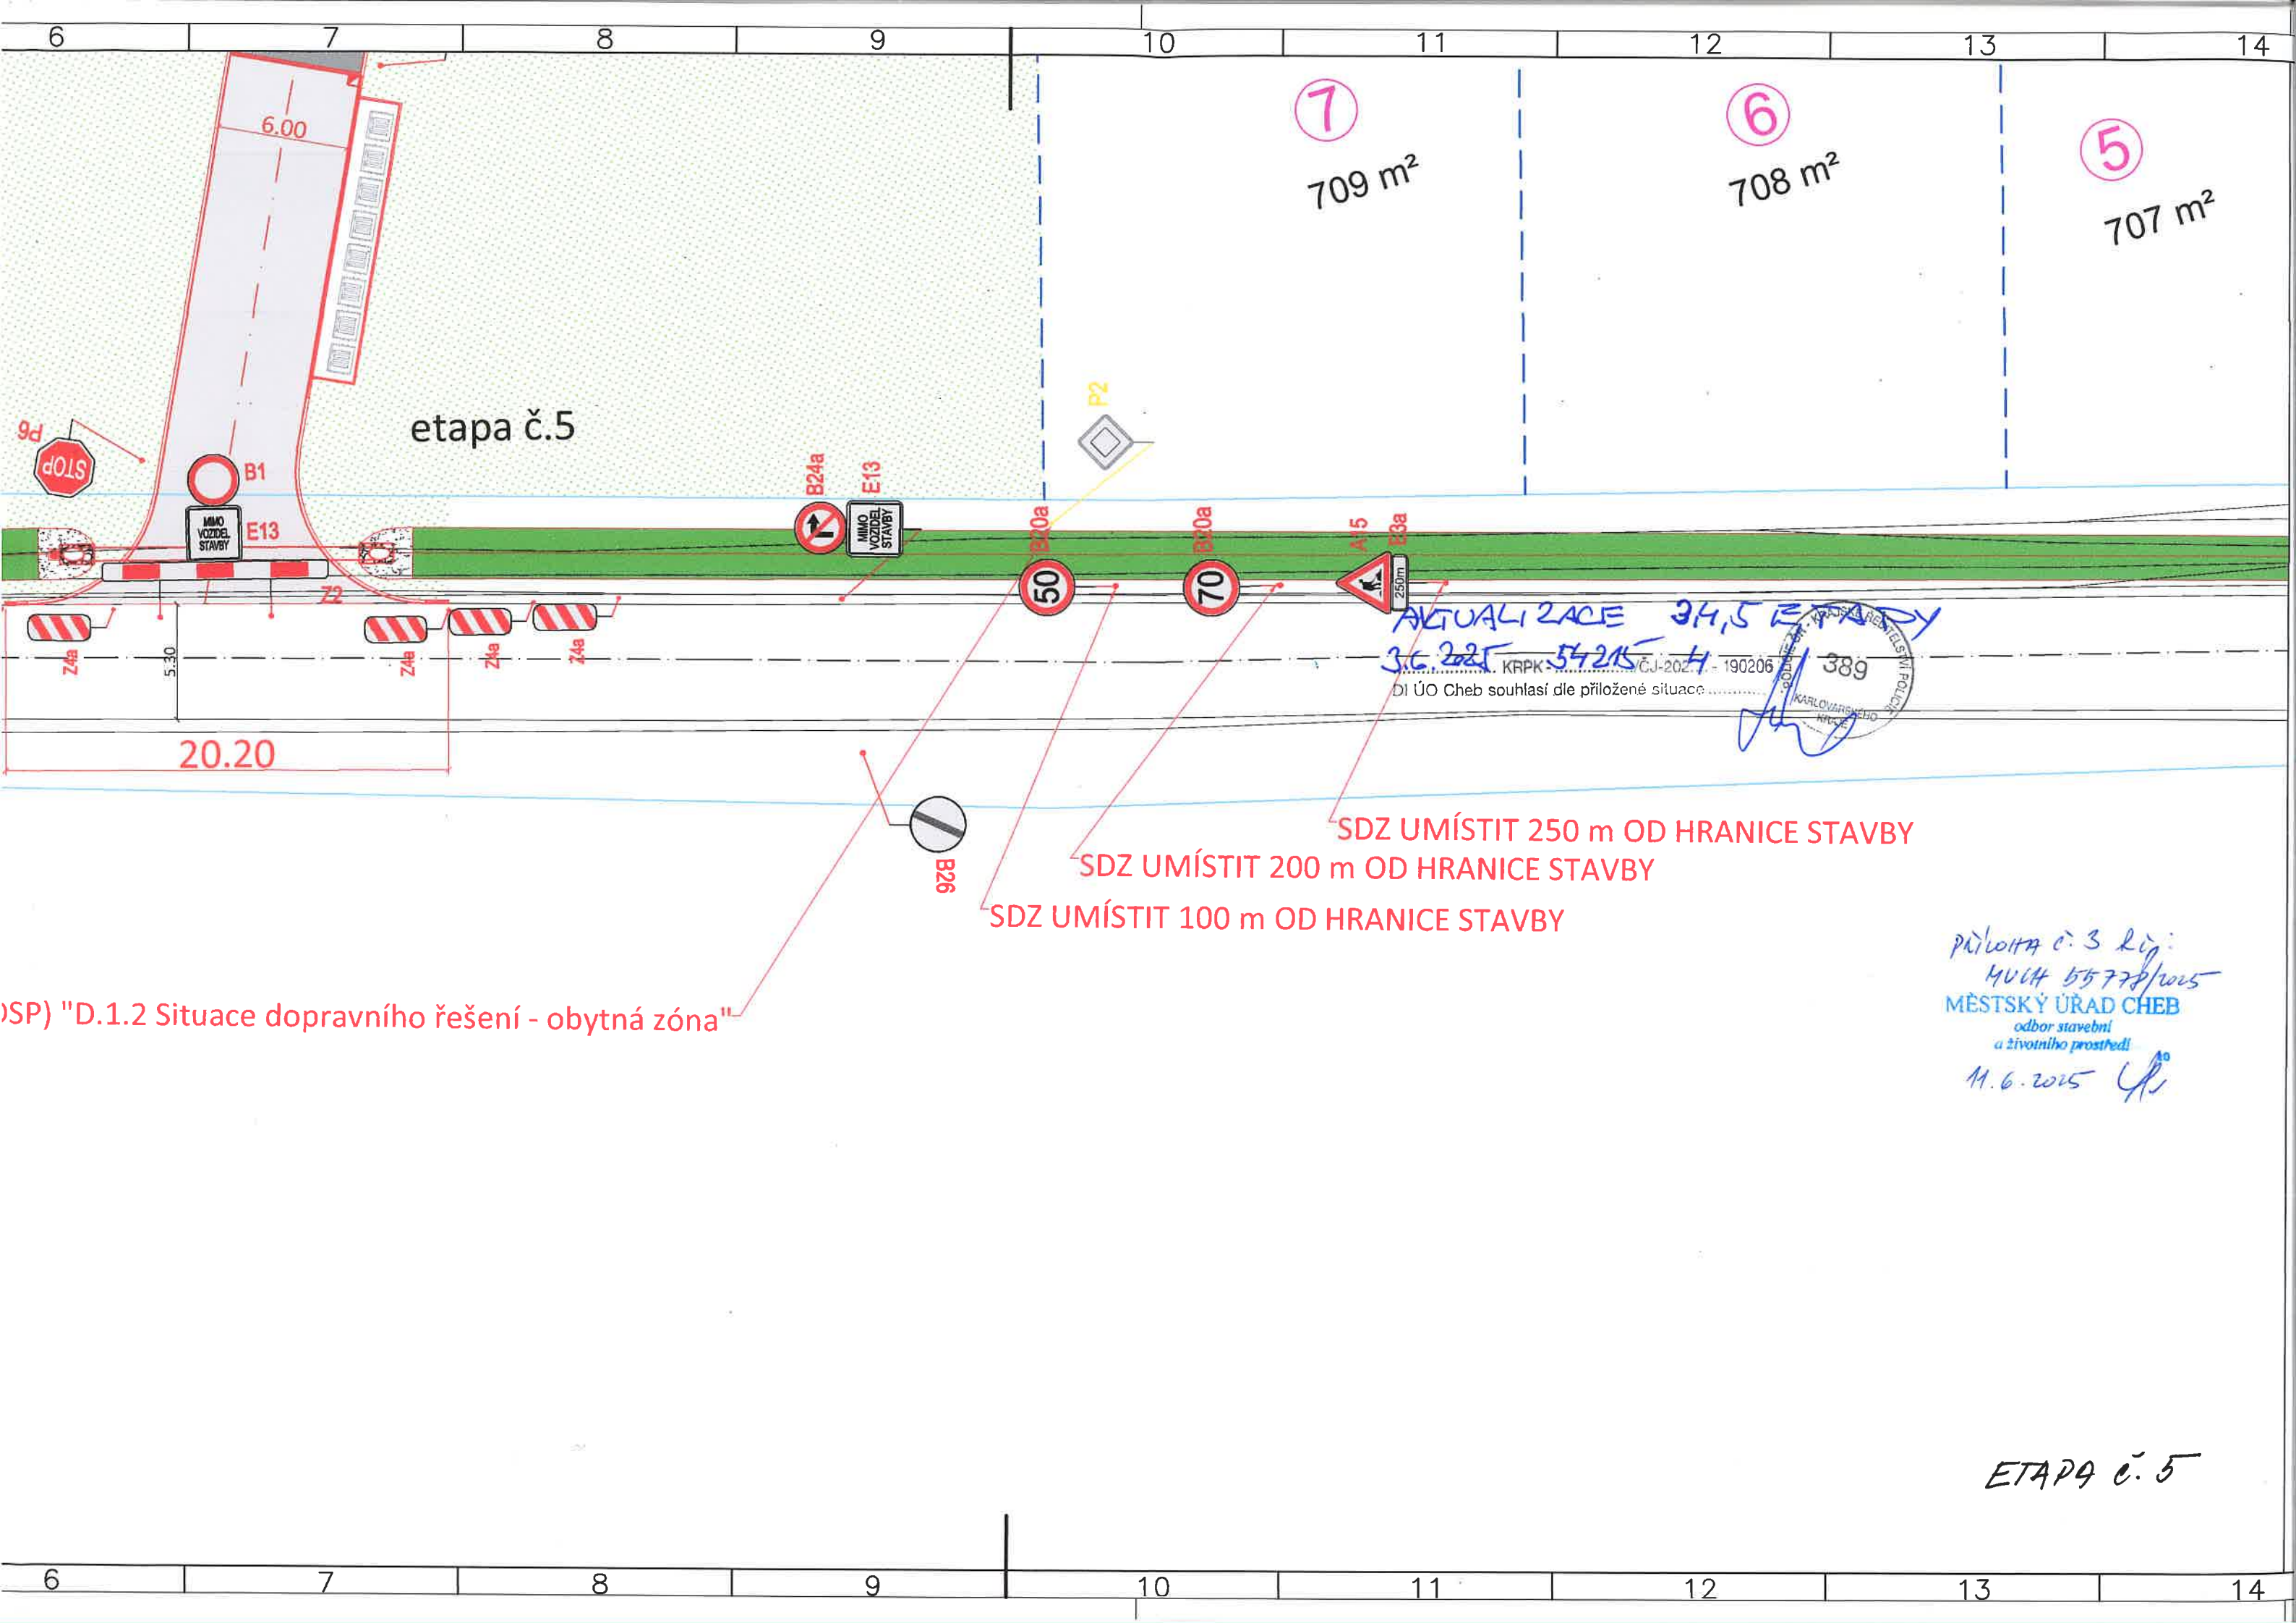

etapa č.5

7

709 m<sup>2</sup>

6

708 m<sup>2</sup>

5

707 m<sup>2</sup>



E13



AKTUALIZACE 34,5 ETAPY  
36.225-54215-H  
KRPK-... CJ-202... 190206  
DI ÚO Cheb souhlasí dle přiložené situace  
389  
KARLOVARSKÝ ÚŘAD  
MĚSTSKÝ ÚŘAD CHEB

20.20

5.30



SDZ UMÍSTIT 250 m OD HRANICE STAVBY  
SDZ UMÍSTIT 200 m OD HRANICE STAVBY  
SDZ UMÍSTIT 100 m OD HRANICE STAVBY

SP) "D.1.2 Situace dopravního řešení - obytná zóna"

příloha č. 3 k: 1  
MUCH 55778/2015  
MĚSTSKÝ ÚŘAD CHEB  
odbor stavební  
a životního prostředí  
11.6.2015

ETAPA č. 5

KTAT = 2,46  
H = 20,78

