


ZMĚNA č. 2 ÚZEMNÍHO PLÁNU OKROUHlá návrh

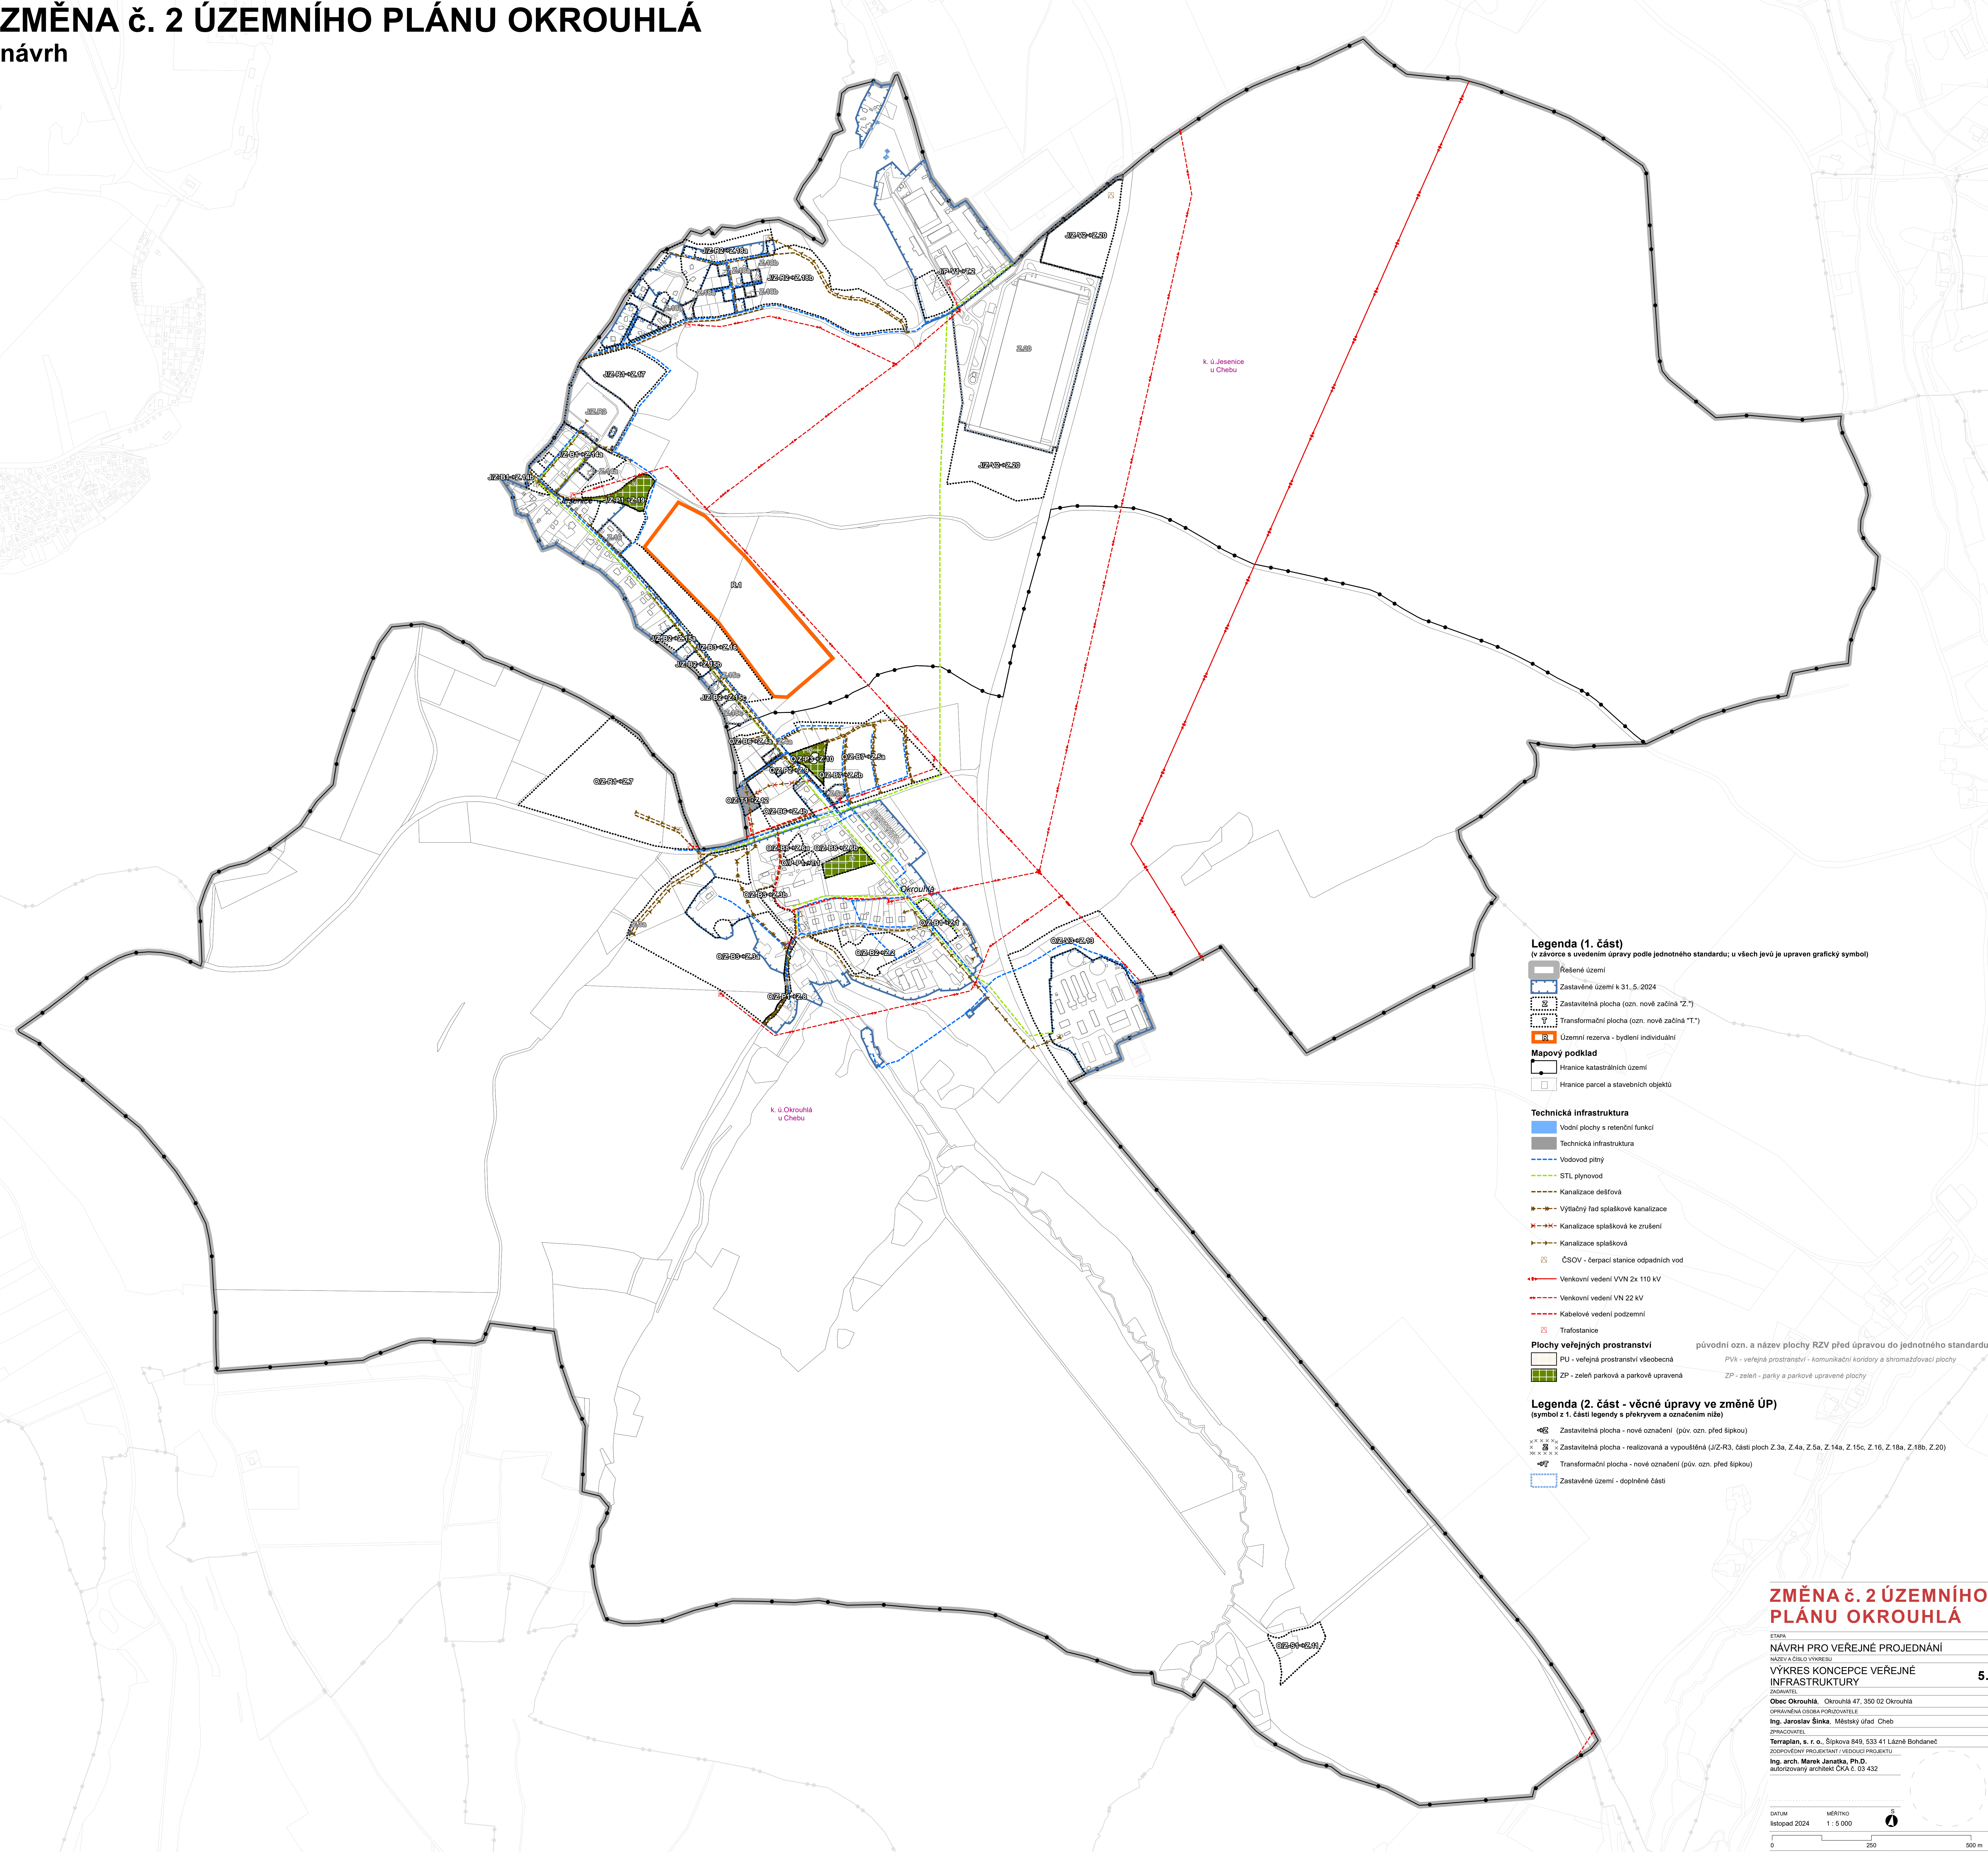

Legenda (1. část)

(v závorce s uvedením úpravy podle jednotného standardu; u všech jeví je upraven grafický symbol)

Řešené území

Zastavěné území k 31.5. 2024

Zastavěná plocha (ozn. nově začíná "Z.")

Transformační plocha (ozn. nově začíná "T.")

Územní rezerva - bydlení individuální

Mapový podklad

Hranice katastrálních území

Hranice parcel a stavebních objektů

Technická infrastruktura

Vodní plochy s retenční funkcí

Technická infrastruktura

Vodovod pitný

STL plynovod

Kanalizace dešťová

Výtlačný řad splaškové kanalizace

Kanalizace splašková ke zrušení

Kanalizace splašková

ČSOV - čerpací stanice odpadních vod

Venkovní vedení VVN 2x 110 kV

Venkovní vedení VN 22 kV

Kabelové vedení podzemní

Trafostanice

Plochy veřejných prostranství

původní ozn. a název plochy RZV před úpravou do jednotného standardu

PU - veřejná prostranství všeobecná

PV/k - veřejná prostranství - komunikační koridory a shromáždovací plochy

ZP - zeleň parková a parkové upravené

ZP - zeleň - parky a parkové upravené plochy

Legenda (2. část - věcné úpravy ve změně ÚP)

(symbol z 1. části legendy s překryvem a označením níže)

Zastavěná plocha - nové označení (pův. ozn. před šipkou)

Zastavěná plocha - realizovaná a vypouštěná (JZ-R3, části ploch Z.3a, Z.4a, Z.5a, Z.14a, Z.15c, Z.16, Z.18a, Z.20)

Transformační plocha - nové označení (pův. ozn. před šipkou)

Zastavěné území - doplněné části

ZMĚNA č. 2 ÚZEMNÍHO PLÁNU OKROUHlá

ETAPA	
NÁVRH PRO VEŘEJNÉ PROJEDNÁNÍ	
NÁZEV A OBLO VYKRESU	
VÝKRES KONCEPCE VEŘEJNÉ INFRASTRUKTURY	5.
ZADAVATEL	
Obec Okrouhlá, Okrouhlá 47, 350 02 Okrouhlá	
OPRAVNĚNÁ OSOBA POŘIZOVATELE	
Ing. Jaroslav Šínka, Městský úřad Cheb	
OPRAVNĚNÝ	
Terraplan, s. r. o., Šípova 849, 533 41 Lázně Bohdaneč	
ZODPOVĚDNÝ PROJEKTANT / VEDOUcí PROJEKTU	
Ing. arch. Marek Janetka, Ph.D., autorizovaný architekt ČKA č. 03 432	

DATUM

listopad 2024

MĚRÍTKO

1 : 5 000

0250500 m