


úplná uzavírka sjezdu – rozšíření komunikace

MK do Okrouhlé
UZAVŘENA
$$z_2 + b_1 + E_1$$


zneplatnění
stáv. P1



priloha k
MĚSTSKÝ ÚŘAD CHEB
odbor stavební
a životního prostředí
20.6. 2015

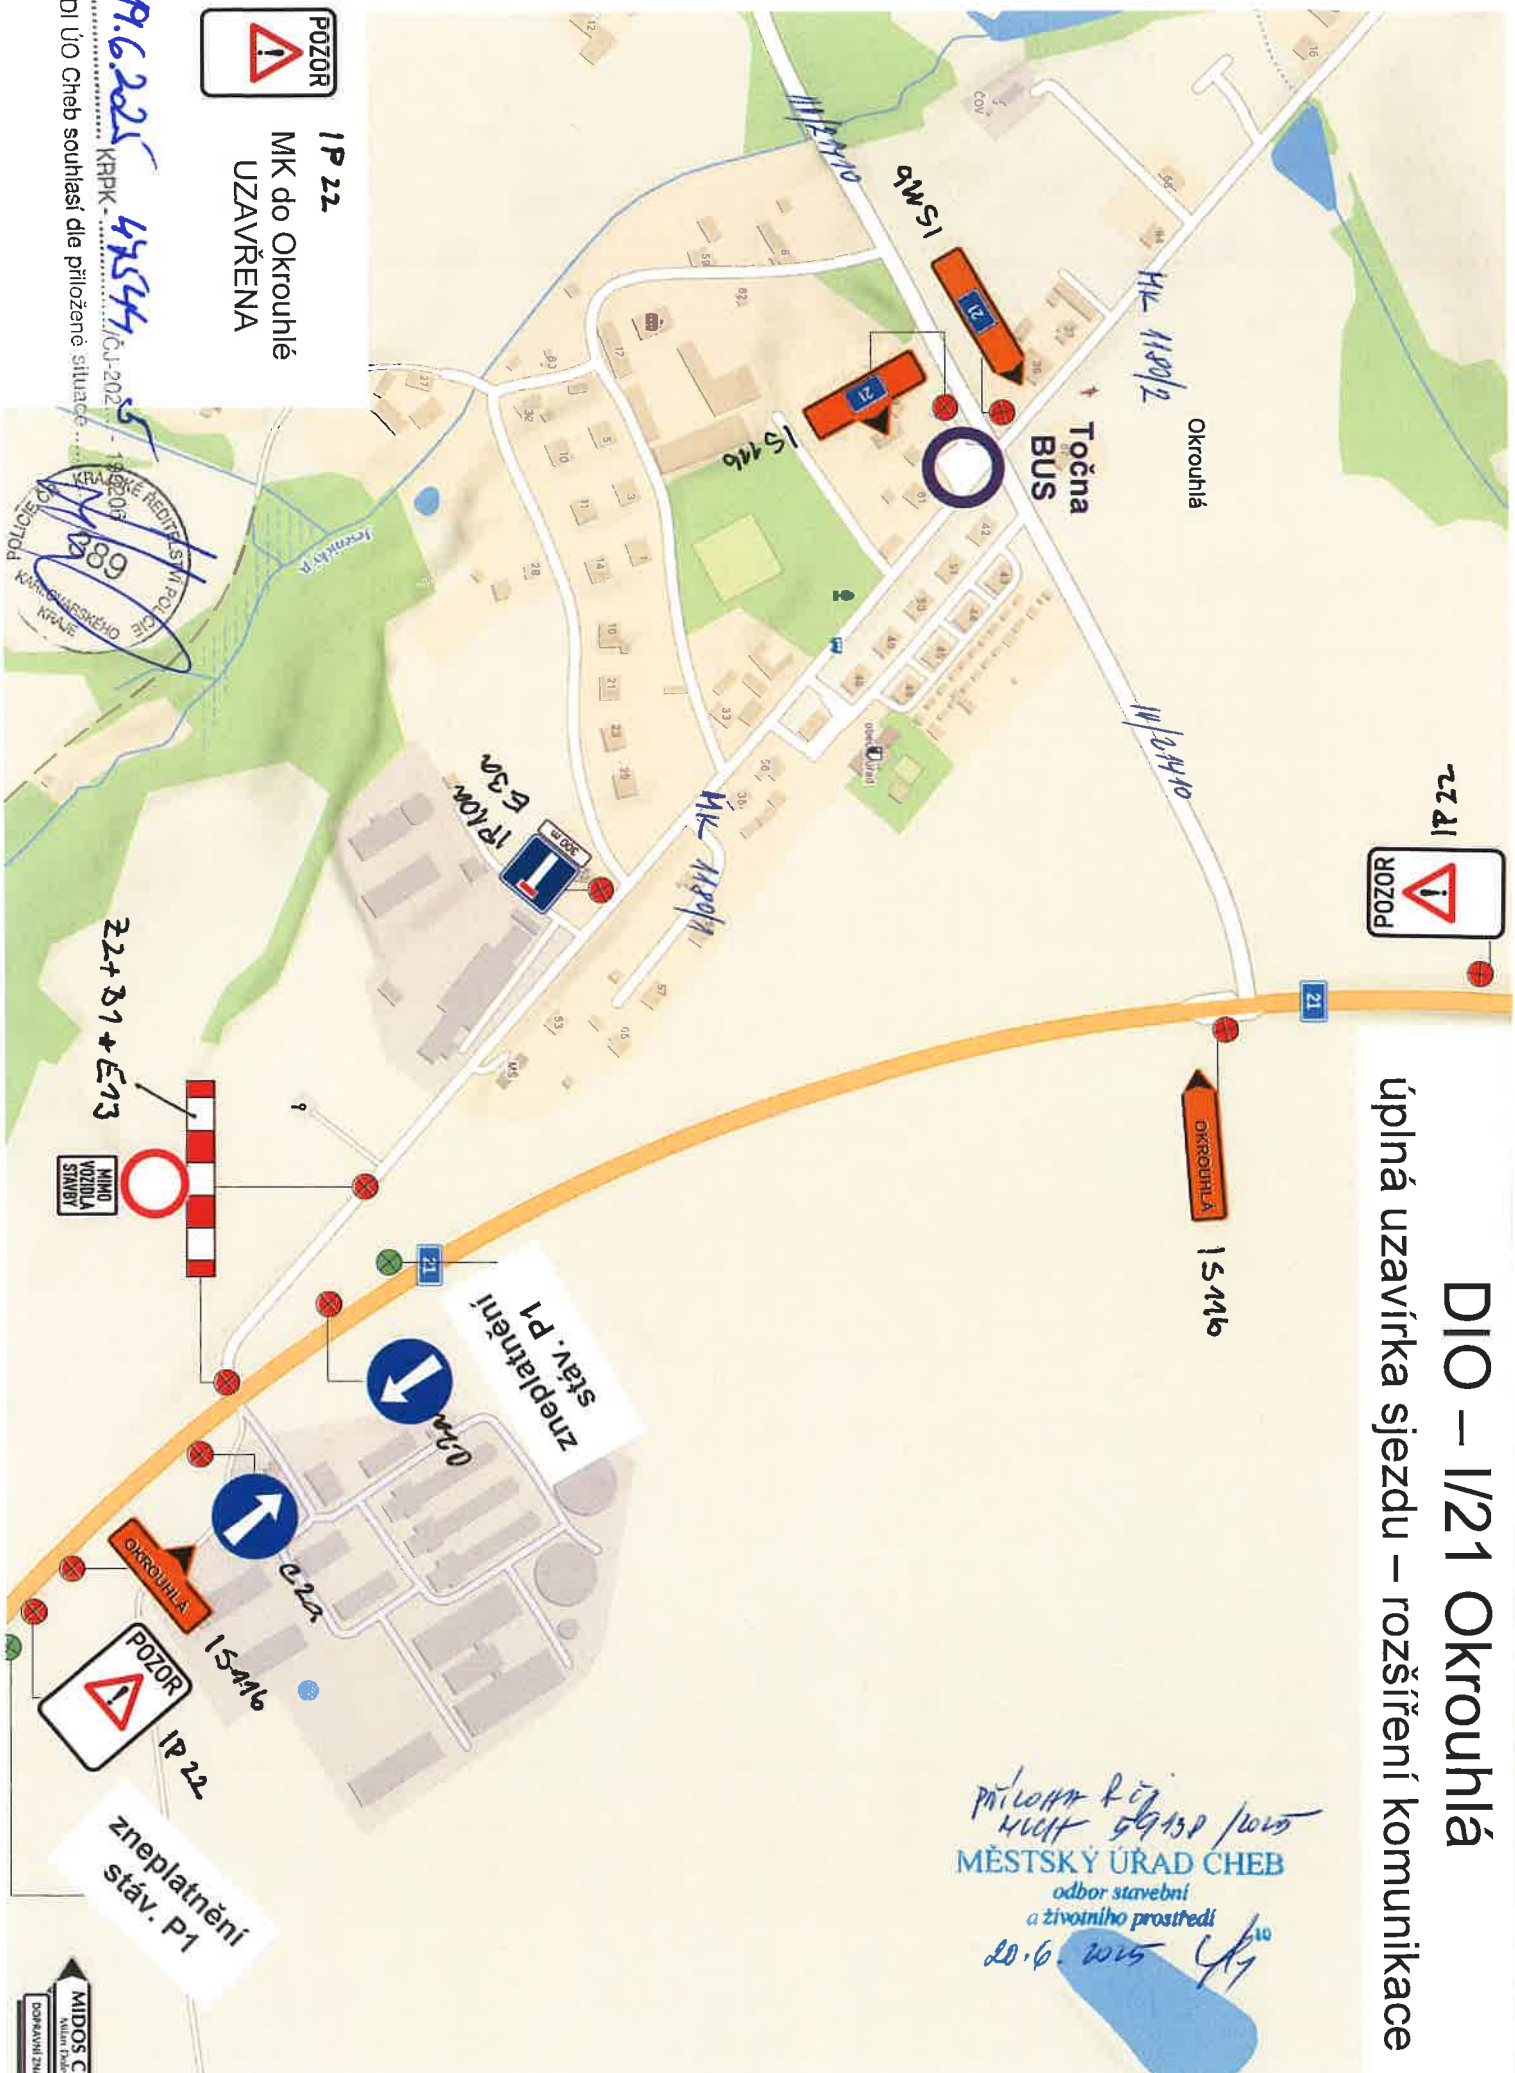







Pr. 2025 KRPK - 17544
 DI ÚO Chab souhlasí dle přiložené situace

