

**Legenda sítí:
STÁVAJÍCÍ VEDENÍ IS**

- vodovod - Chevak
- jednotná kanalizace - Chevak
- splašková kanalizace Hlaková - Baňská stavební
- dešťová kanalizace
- elektro NN podzemní - ČEZ
- elektro NN podzemní - Chevak
- elektro VN podzemní - ČEZ
- sdělovací kabel nadzemní
- sdělovací kabel podzemní
- veřejné osvětlení nadzemní


NOVÉ VEDENÍ IS

- vodovod
- splašková kanalizace - Hlaková
- dešťová kanalizace - gravitační
- elektro NN podzemní
- veřejné osvětlení podzemní

ZÁKRES STÁVAJÍCÍCH VEDENÍ INŽENÝRSKÝCH SÍTÍ JE POUZE INFORMATIVNÍ, PŘED ZAHÁJENÍM ZEMNÍCH PRACÍ INVESTOR ZAJISTI VYTÝČENÍ A OZNAČENÍ STÁVAJÍCÍCH IS JEJICH SPRÁVCI, PŘI PRÁCI V OCHRANNÝCH PÁSMECH IS BUDE POSTUPOVÁNO V SOULADU POKYNY SPRÁVCE, PŘI KŘÍŽENÍ A SOUBĚHU BUDDOU DODRŽENY MIN. VZD. DLE ČSN 73 6005, ZEMNÍ PRÁCE BUDDOU PROVEDENY V SOULADU S ČSN 73 3050

Vyracoval Ing. J. Jan. R. é. v. a. v. Hradební 49/7 350 02 Cheb ICJ 737 03 800		zodpovědný projektant Ing. J. Jan. R. é. v. a. v. Hradební 49/7 350 02 Cheb ICJ 737 03 800		číslo parce	
hlavní projektant		Dopravní stavby a venkovní architektura s.r.o.		oblastí	
stavebník		Obec Okrouhliá, č.p.47, 350002 Cheb		měřítko	
místo		k.ú.: Okrouhliá u Chebu, 709531		formát	
akce		Obytný soubor "U ČOV", Okrouhliá		datum	
		SO 301 DEŠŤOVÁ KANALIZACE - VĚTEV B		08/2017	
		SO 302 SPLAŠKOVÁ KANALIZACE		razítko	
		SO 352 VODOVOD - VĚTEV B		příloha č.	
		SITUACE - VODOVODNÍ ŘÁD - VĚTEV B		B. 5. 2	

Ing. Jan R. é. v. a. v., autorizovaný inženýr v oboru technika prostředí staveb, specializace technické zařízení
Kancelář: Náměstí Králové Jiřího z Poděbrad 5, 350 02 Cheb,
mob.: +420 734 524 454, e-mail: revay@hotmail.cz

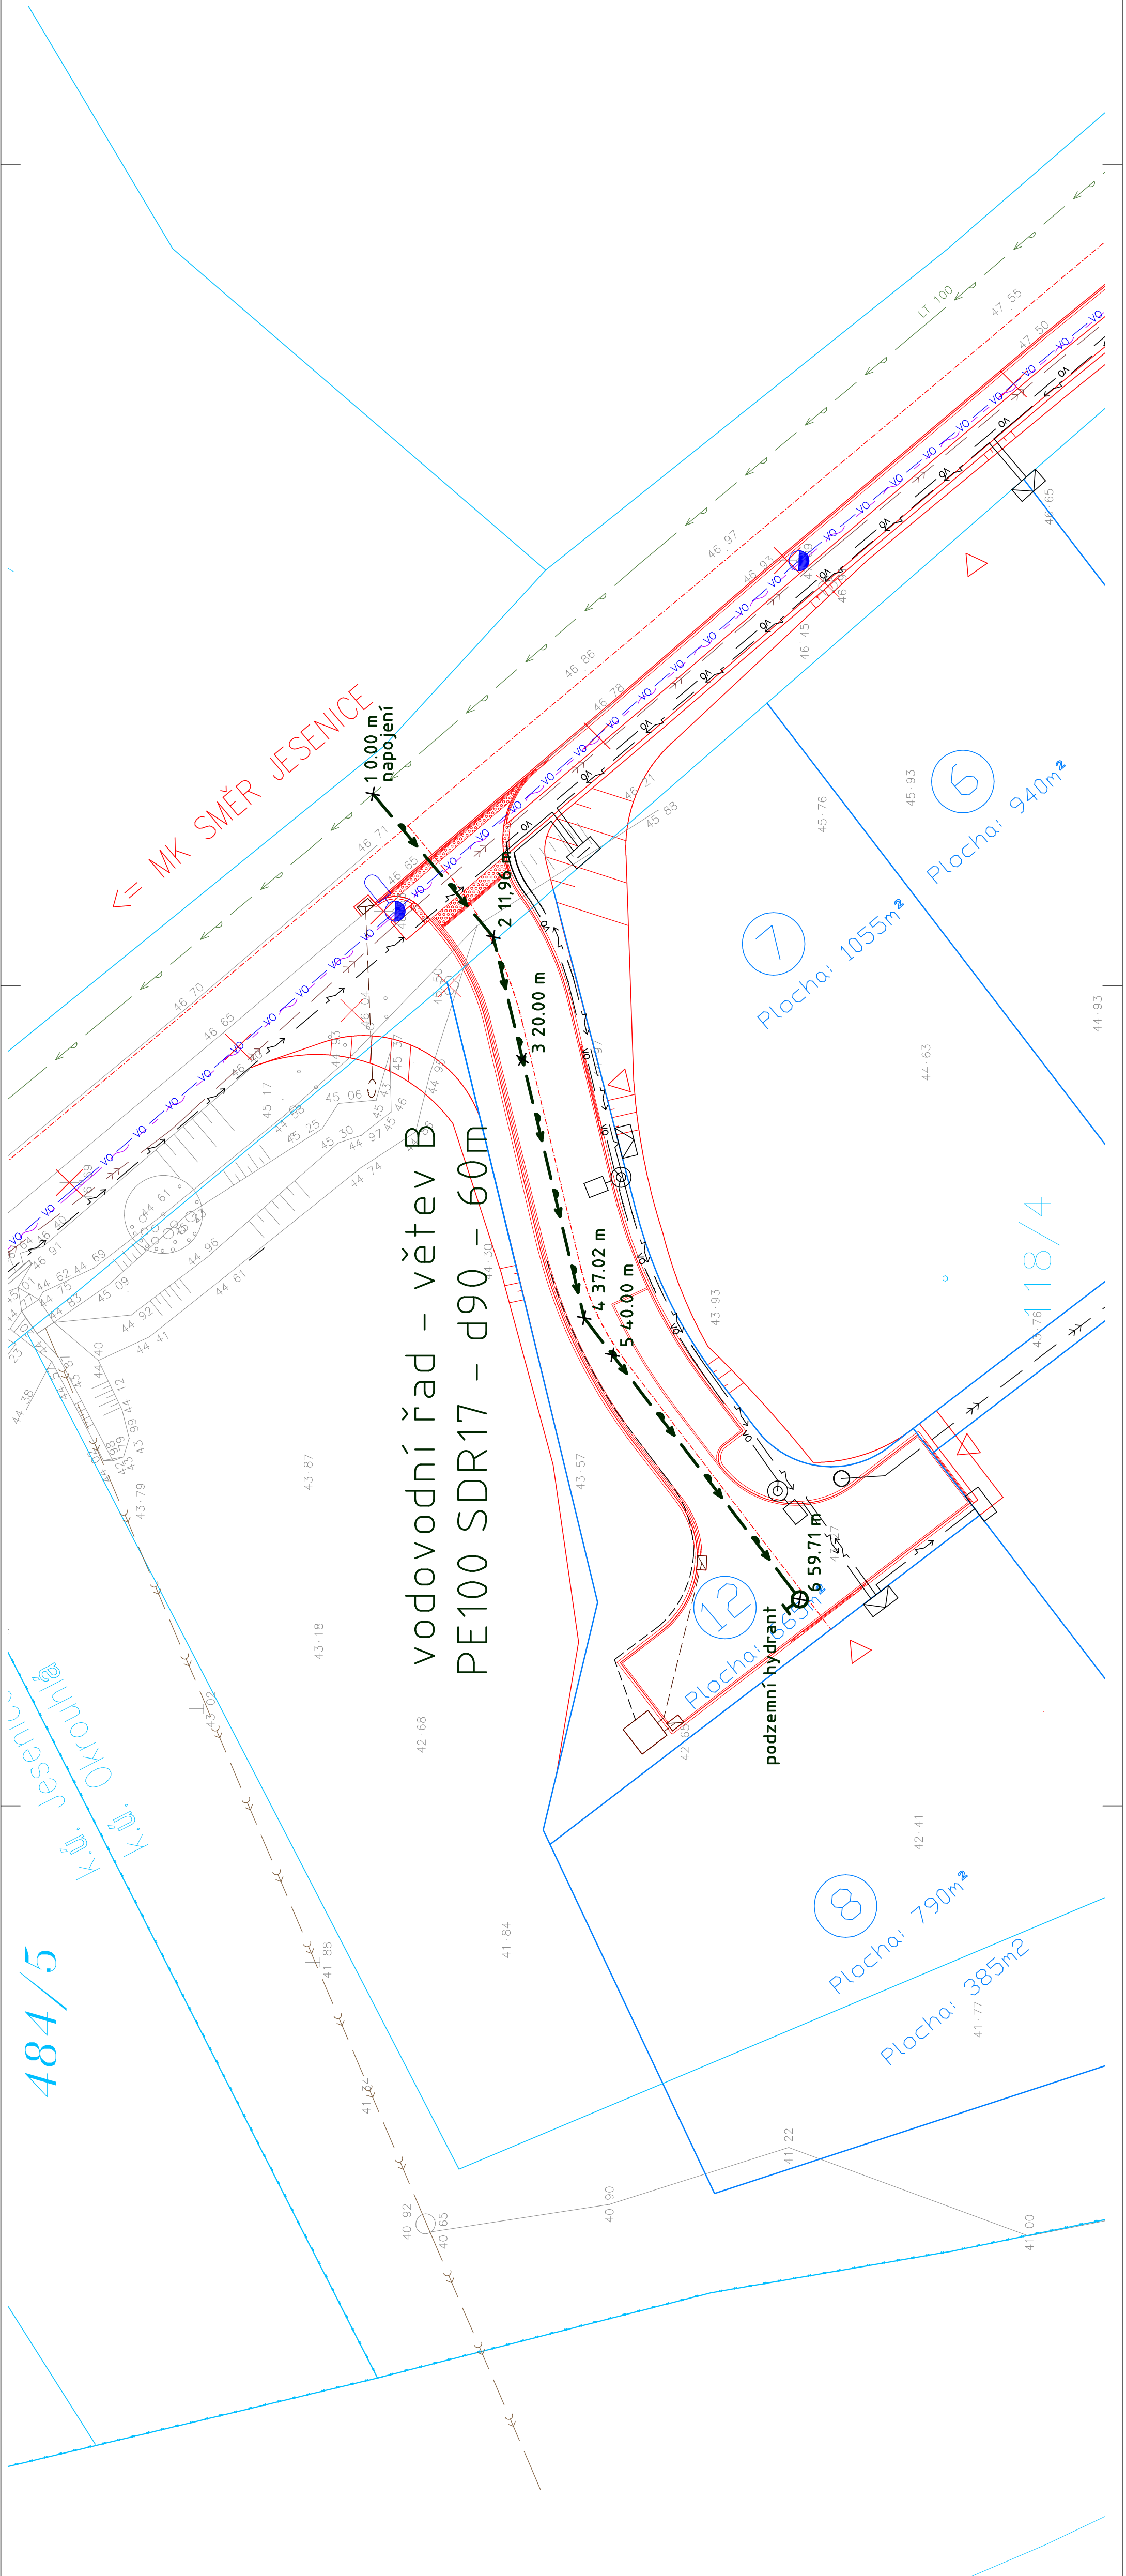

484/5

K.ú. Jesenice
K.ú. Okrouhliá

**vodovodní řad - větev B
PE100 SDR17 - d90 - 60m**

7
plocha: 1055m²

8
plocha: 790m²

12
plocha: 385m²

6
plocha: 940m²

118/4

podzemní hydrant

MK SMĚR JESENICE

10.00 m
napojení

2 11.96 m

3 20.00 m

4 37.02 m

5 40.00 m

6 59.71 m

12
plocha: 385m²

8
plocha: 790m²

6
plocha: 940m²

118/4

7
plocha: 1055m²