



ÚZEMNÍ PLÁN OKROUHLÁ

část odůvodnění

SEZNAM ROZVOJOVÝCH ZASTAVITELNÝCH PLOCH A PLOCH PŘESTAVBY

- Obec Okrouhlá**
** Zastavitelné plochy*
Plochy bydlení
 OZ-B1 - dostavba ZÚ u MŠ - BV
 OZ-B2 - dostavba jižního okraje ZÚ - BV
 OZ-B3 - plocha na pliu obce oboustranně podél Jesenického potoka - BV
 OZ-B4 - plocha na severním okraji obce oboustranně podél komunikace k ČOV - BV
 OZ-B7 - plocha na severním okraji obce severně u komunikace do sídla Jesenice - BI
 OZ-B8 - dostavba průlak ZÚ u centrálního parku - BV
- Plochy rekreace**
 OZ-R1 - plocha mezi zářevem vodní nádrže Jesenice a silnicí III21410 na Stebnici - RI
- Plochy veřejných prostranství**
 OZ-P1 - místní komunikace k Východní rybníku - PVk
 OZ-P2 - místní komunikace k ČOV Okrouhlá - PVk
 OZ-P3 - park u plochy bydlení OZ-B7 - PVz1
- Plochy smíšené obytné**
 OZ-S1 - obnova zemědělské usedlosti na Novém Dvoře - SV
- Plochy technické infrastruktury**
 OZ-T1 - rozšíření ČOV Okrouhlá - TI
- Plochy výroby a skladování**
 OZ-V3 - rozšíření zemědělského areálu na jihozápadě obce - VZ

- * Plochy přestavby*
Plochy veřejných prostranství
 OIP-P1 - revalidace centrálního parku v obci - PVz1

- Sídlo Jesenice**
** Zastavitelné plochy*
Plochy bydlení
 JZ-B1 - plocha u vodní nádrže Jesenice - BI
 JZ-B2 - plocha mezi komunikací do sídla Jesenice a zářevem vodní nádrže Jesenice - BI
 JZ-B3 - plocha severně u komunikace do sídla Jesenice - BI
- Plochy rekreace**
 JZ-R1 - plocha u vodní nádrže Jesenice mezi komunikacemi - RI
 JZ-R2 - plocha u vodní nádrže Jesenice severně od komunikace k výrobní zóně - RI
 JZ-R3 - plocha u vodní nádrže Jesenice mezi komunikacemi - RH

- Plochy veřejných prostranství**
 JZ-P1 - park mezi plochami bydlení JZ-B1 a JZ-B3 se zapojením stávajících vodních ploch - PVz1

- Plochy výroby a skladování**
 JZ-V2 - rozšíření výrobní zóny Jesenice mezi silnicí II21 a příjezdovou komunikací - VL

- * Plochy přestavby*
Plochy výroby a skladování
 JP-V1 - přestavba jižní části výrobní zóny Jesenice - VL

SEZNAM ÚZEMNÍCH REZERV


- R1 - územní rezerva pro bydlení severně nad komunikací do sídla Jesenice - BI

LEGENDA - pokračování:

	plochy stabilizované		plochy změny
VYBRANÉ LIMITY VYUŽITÍ ÚZEMÍ:			
	regionální biocentrum funkční		regionální biocentrum nefunkční
	místní biokoridor funkční		místní biokoridor nefunkční
	místní biocentrum funkční		místní biocentrum nefunkční
	přírodní park Český les		památný strom Václavských dubů
	výhradní ložisko nerostných surovin		potencionální sesuv
	poddolované území - bod		ochranné pásmo II.stupně IB PLZ lázeňského místa Františkovy Lázně
	ochranné pásmo II.stupně IB PLZ lázeňského místa Maniánské Lázně		ochranné pásmo II.stupně vodního zdroje
	ochranné pásmo I.stupně vodního zdroje		stanovené záplavové území Q100 - letě fky Odrava
	ochranné pásmo retenční nádrže		ochranné pásmo ČOV
	ochranné pásmo ČOV		nemovitá kulturní památka
	ČOV - čistírna odpadních vod		ČSOV - čerpací stanice odpadních vod
	vodojem		čerpací stanice vody
	venkovní vedení VVN 2x 110kV		venkovní vedení VN 22kV
	trafostanice		ochranné pásmo technické infrastruktury
	RR objekt		parkoviště
	garáže		ochranné pásmo dopravy silniční
	ochranné pásmo dopravy silniční		ochranné pásmo letecké stavby veřejného vnitrostátního letiště Cheb
	cyklotrasa mikroregion Chebská pánev		koridor pro sledovaný záměr stavby technické infrastruktury dle ZÚR KK VPS E.07
	číslo silnic		

vedoucí projektant Ing.arch. A. Kasková	odpovědný projektant Ing.arch. A. Kasková	kresil L. Jabová
Kraj Karlovarský	Obec Okrouhlá	
Obec a rozř.působ. Cheb	Pořizovatel MÚ Cheb	
datum VIII/2013	Územní plán	
stupeň č.zak. 9003 - II.	výkres číslo 1.	měřítko 1:5 000
Územní plán Okrouhlá část odůvodnění		
Koordinační výkres		

Seznam spolupracovníků:
 Ing.M. Stánský - zásobování el. energií
 Ing.J. Šimák - vodní hospodářství
 RNDr.J. Křivanec - ÚSES
 L.Jabová - práce s GIS

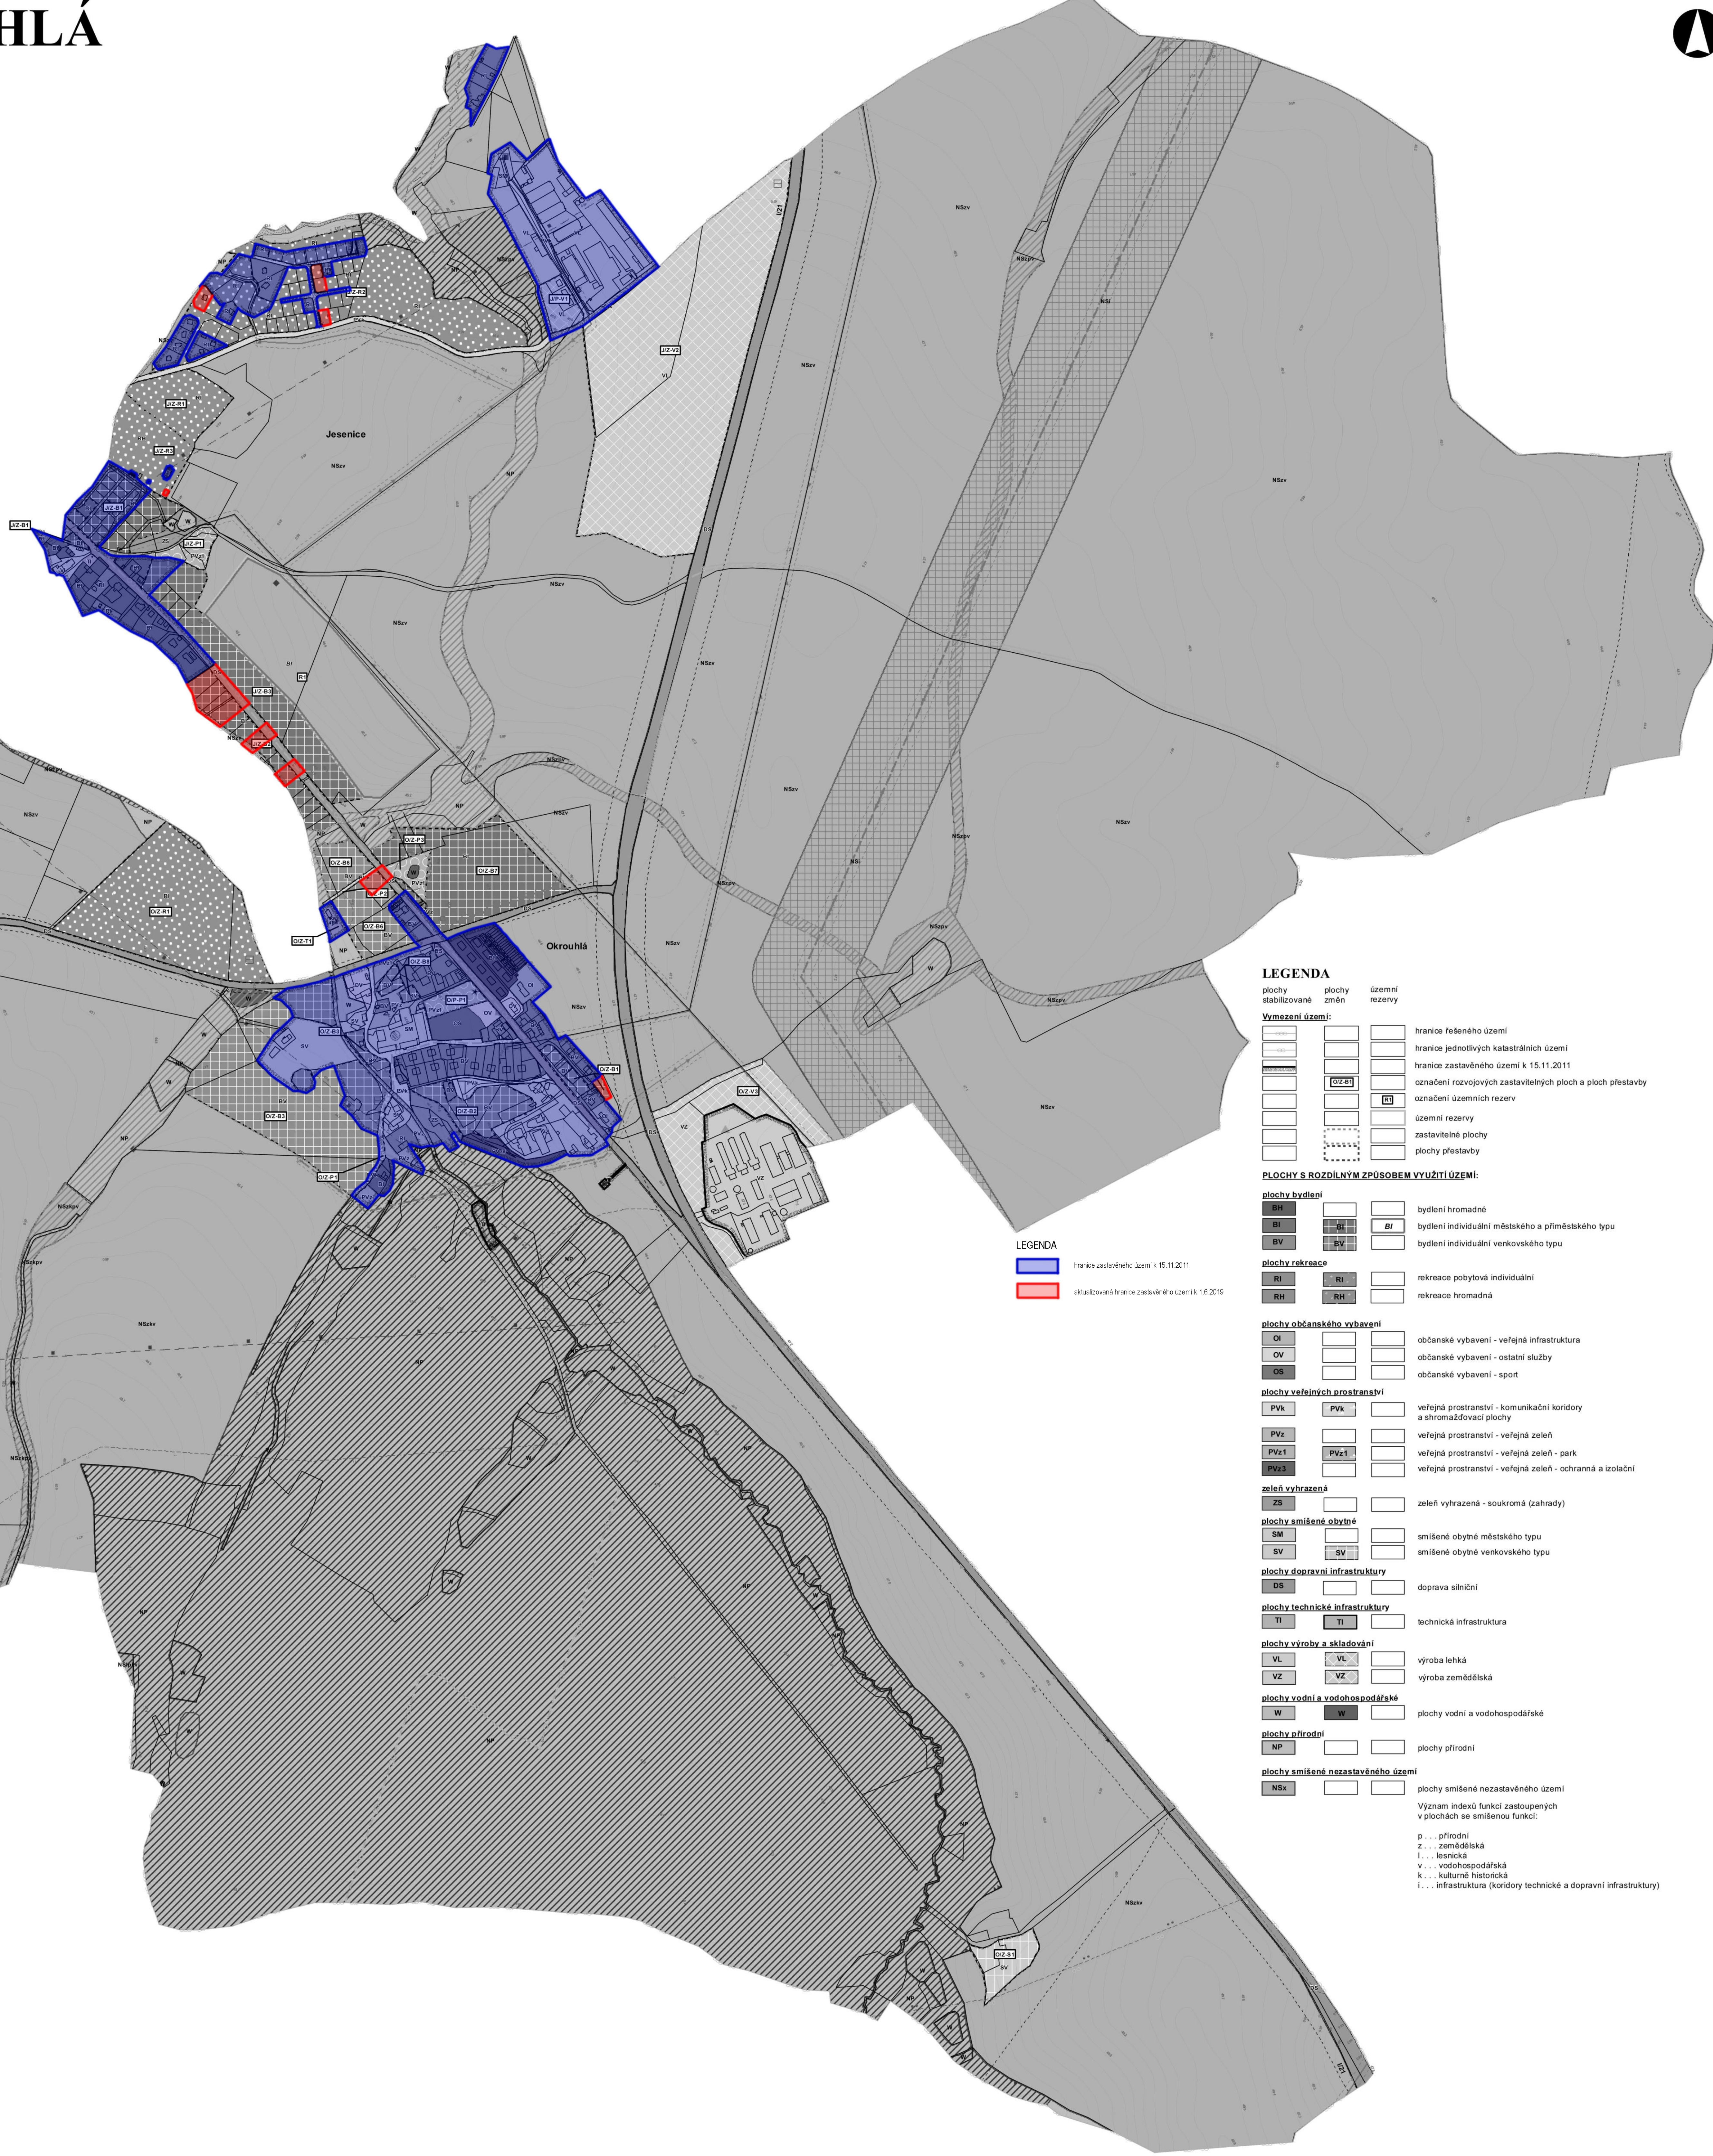

LEGENDA

	hranice zastavěného území k 15.11.2011
	aktualizovaná hranice zastavěného území k 1.6.2019

LEGENDA

	plochy stabilizované		plochy změny		územní rezervy
Vymezení území:					
	hranice řešeného území		hranice jednotlivých katastrálních území		hranice zastavěného území k 15.11.2011
	označení rozvojových zastavitelných ploch a ploch přestavby		označení územních rezerv		označení rozvojových zastavitelných ploch a ploch přestavby
	územní rezervy		zastavitelné plochy		plochy přestavby

PLOCHY S ROZDILNÝM ZPŮSOBEM VYUŽITÍ ÚZEMÍ:

plochy bydlení

	BI		BI	bydlení hromadné
	BI		BI	bydlení individuální městského a příměstského typu
	BV		BV	bydlení individuální venkovského typu

plochy rekreace

	RI		RI	rekreace pobytová individuální
	RH		RH	rekreace hromadná

plochy občanského vybavení

	OI		OI	občanské vybavení - veřejná infrastruktura
	OV		OV	občanské vybavení - ostatní služby
	OS		OS	občanské vybavení - sport

plochy veřejných prostranství

	PVk		PVk	veřejná prostranství - komunikační koridory a shromažďovací plochy
	PVz		PVz	veřejná prostranství - veřejná zeleň
	PVz1		PVz1	veřejná prostranství - veřejná zeleň - park
	PVz3		PVz3	veřejná prostranství - veřejná zeleň - ochranná a izolační

zeleň vyhrazená

	ZS		ZS	zeleň vyhrazená - soukromá (zahrady)
--	----	--	----	--------------------------------------

plochy smíšené obytné

	SM		SM	smíšené obytné městského typu
	SV		SV	smíšené obytné venkovského typu

plochy dopravní infrastruktury

	DS		DS	doprava silniční
--	----	--	----	------------------

plochy technické infrastruktury

	TI		TI	technická infrastruktura
--	----	--	----	--------------------------

plochy výroby a skladování

	VL		VL	výroba lehká
	VZ		VZ	výroba zemědělská

plochy vodní a vodohospodářské

	W		W	plochy vodní a vodohospodářské
--	---	--	---	--------------------------------

plochy přírodní

	NP		NP	plochy přírodní
--	----	--	----	-----------------

plochy smíšené nezastavěného území

	NSx		NSx	plochy smíšené nezastavěného území
--	-----	--	-----	------------------------------------

Význam indexů funkcí zastoupených v plochách se smíšenou funkcí:

p . . . přírodní
 z . . . zemědělská
 l . . . lesní
 v . . . vodohospodářská
 k . . . kulturně historická
 i . . . infrastruktura (koridory technické a dopravní infrastruktury)