ÚZEMNÍ PLÁN OKROUHLÁ
část odůvodnění
PŘÍLOHA

SEZNAM ROZVOJOVÝCH ZASTAVITELNÝCH PLOCH A PLOCH PŘESTAVBY

Obec Okrouhlá

Zastavitelné plochy

Plochy bydlení

O/Z-B1 - dostavba ZÚ u MŠ - BV
O/Z-B2 - dostavba jižního okraje ZÚ - BV
O/Z-B3 - plocha na jihu obce oboustranně podél Jesenického potoka - BV
O/Z-B6 - plocha na severním okraji obce oboustranně podél komunikace k ČOV - BV
O/Z-B7 - plocha na severním okraji obce severně u komunikace do sídla Jesenice - BI
O/Z-B8 - dostavba proluk ZÚ u centrálního parku - BV

Plochy rekreace

O/Z-R1 - plocha mezi zálivem vodní nádrže Jesenice a silnicí III/21410 na Stebnici - RI

Plochy veřejných prostranství

O/Z-P1 - místní komunikace k Vyššímu rybníku - PVk
O/Z-P2 - místní komunikace k ČOV Okrouhlá - PVk
O/Z-P3 - park u plochy bydlení O/Z-B7 - PVz1

Plochy smíšené obytné

O/Z-S1 - obnova zemědělské usedlosti na Novém Dvoře - SV

Plochy technické infrastruktury

O/Z-T1 - rozšíření ČOV Okrouhlá - TI

Plochy výroby a skladování

O/Z-V3 - rozšíření zemědělského areálu na jihozápadě obce - VZ

Plochy přestavby

Plochy veřejných prostranství

O/P-P1 - revitalizace centrálního parku v obci - PVz1

Sídlo Jesenice

Zastavitelné plochy

Plochy bydlení

J/Z-B1 - plocha u vodní nádrže Jesenice - BI
J/Z-B2 - plocha mezi komunikací do sídla Jesenice a zálivem vodní nádrže Jesenice - BI
J/Z-B3 - plocha severně u komunikace do sídla Jesenice - BI

Plochy rekreace

J/Z-R1 - plocha u vodní nádrže Jesenice mezi komunikacemi - RI
J/Z-R2 - plocha u vodní nádrže Jesenice severně od komunikace k výrobní zóně - RI
J/Z-R3 - plocha u vodní nádrže Jesenice mezi komunikacemi - RH

Plochy veřejných prostranství

J/Z-P1 - park mezi plochami bydlení J/Z-B1 a J/Z-B3 se zapojením stávajících vodních ploch - PVz1

Plochy výroby a skladování

J/Z-V2 - rozšíření výrobní zóny Jesenice mezi silnicí I/21 a příjezdovou komunikací - VL

Plochy přestavby

Plochy výroby a skladování

J/P-V1 - přestavba jižní části výrobní zóny Jesenice - VL

SEZNAM ÚZEMNÍCH REZERV

R1 - územní rezerva pro bydlení severně nad komunikací do sídla Jesenice - BI

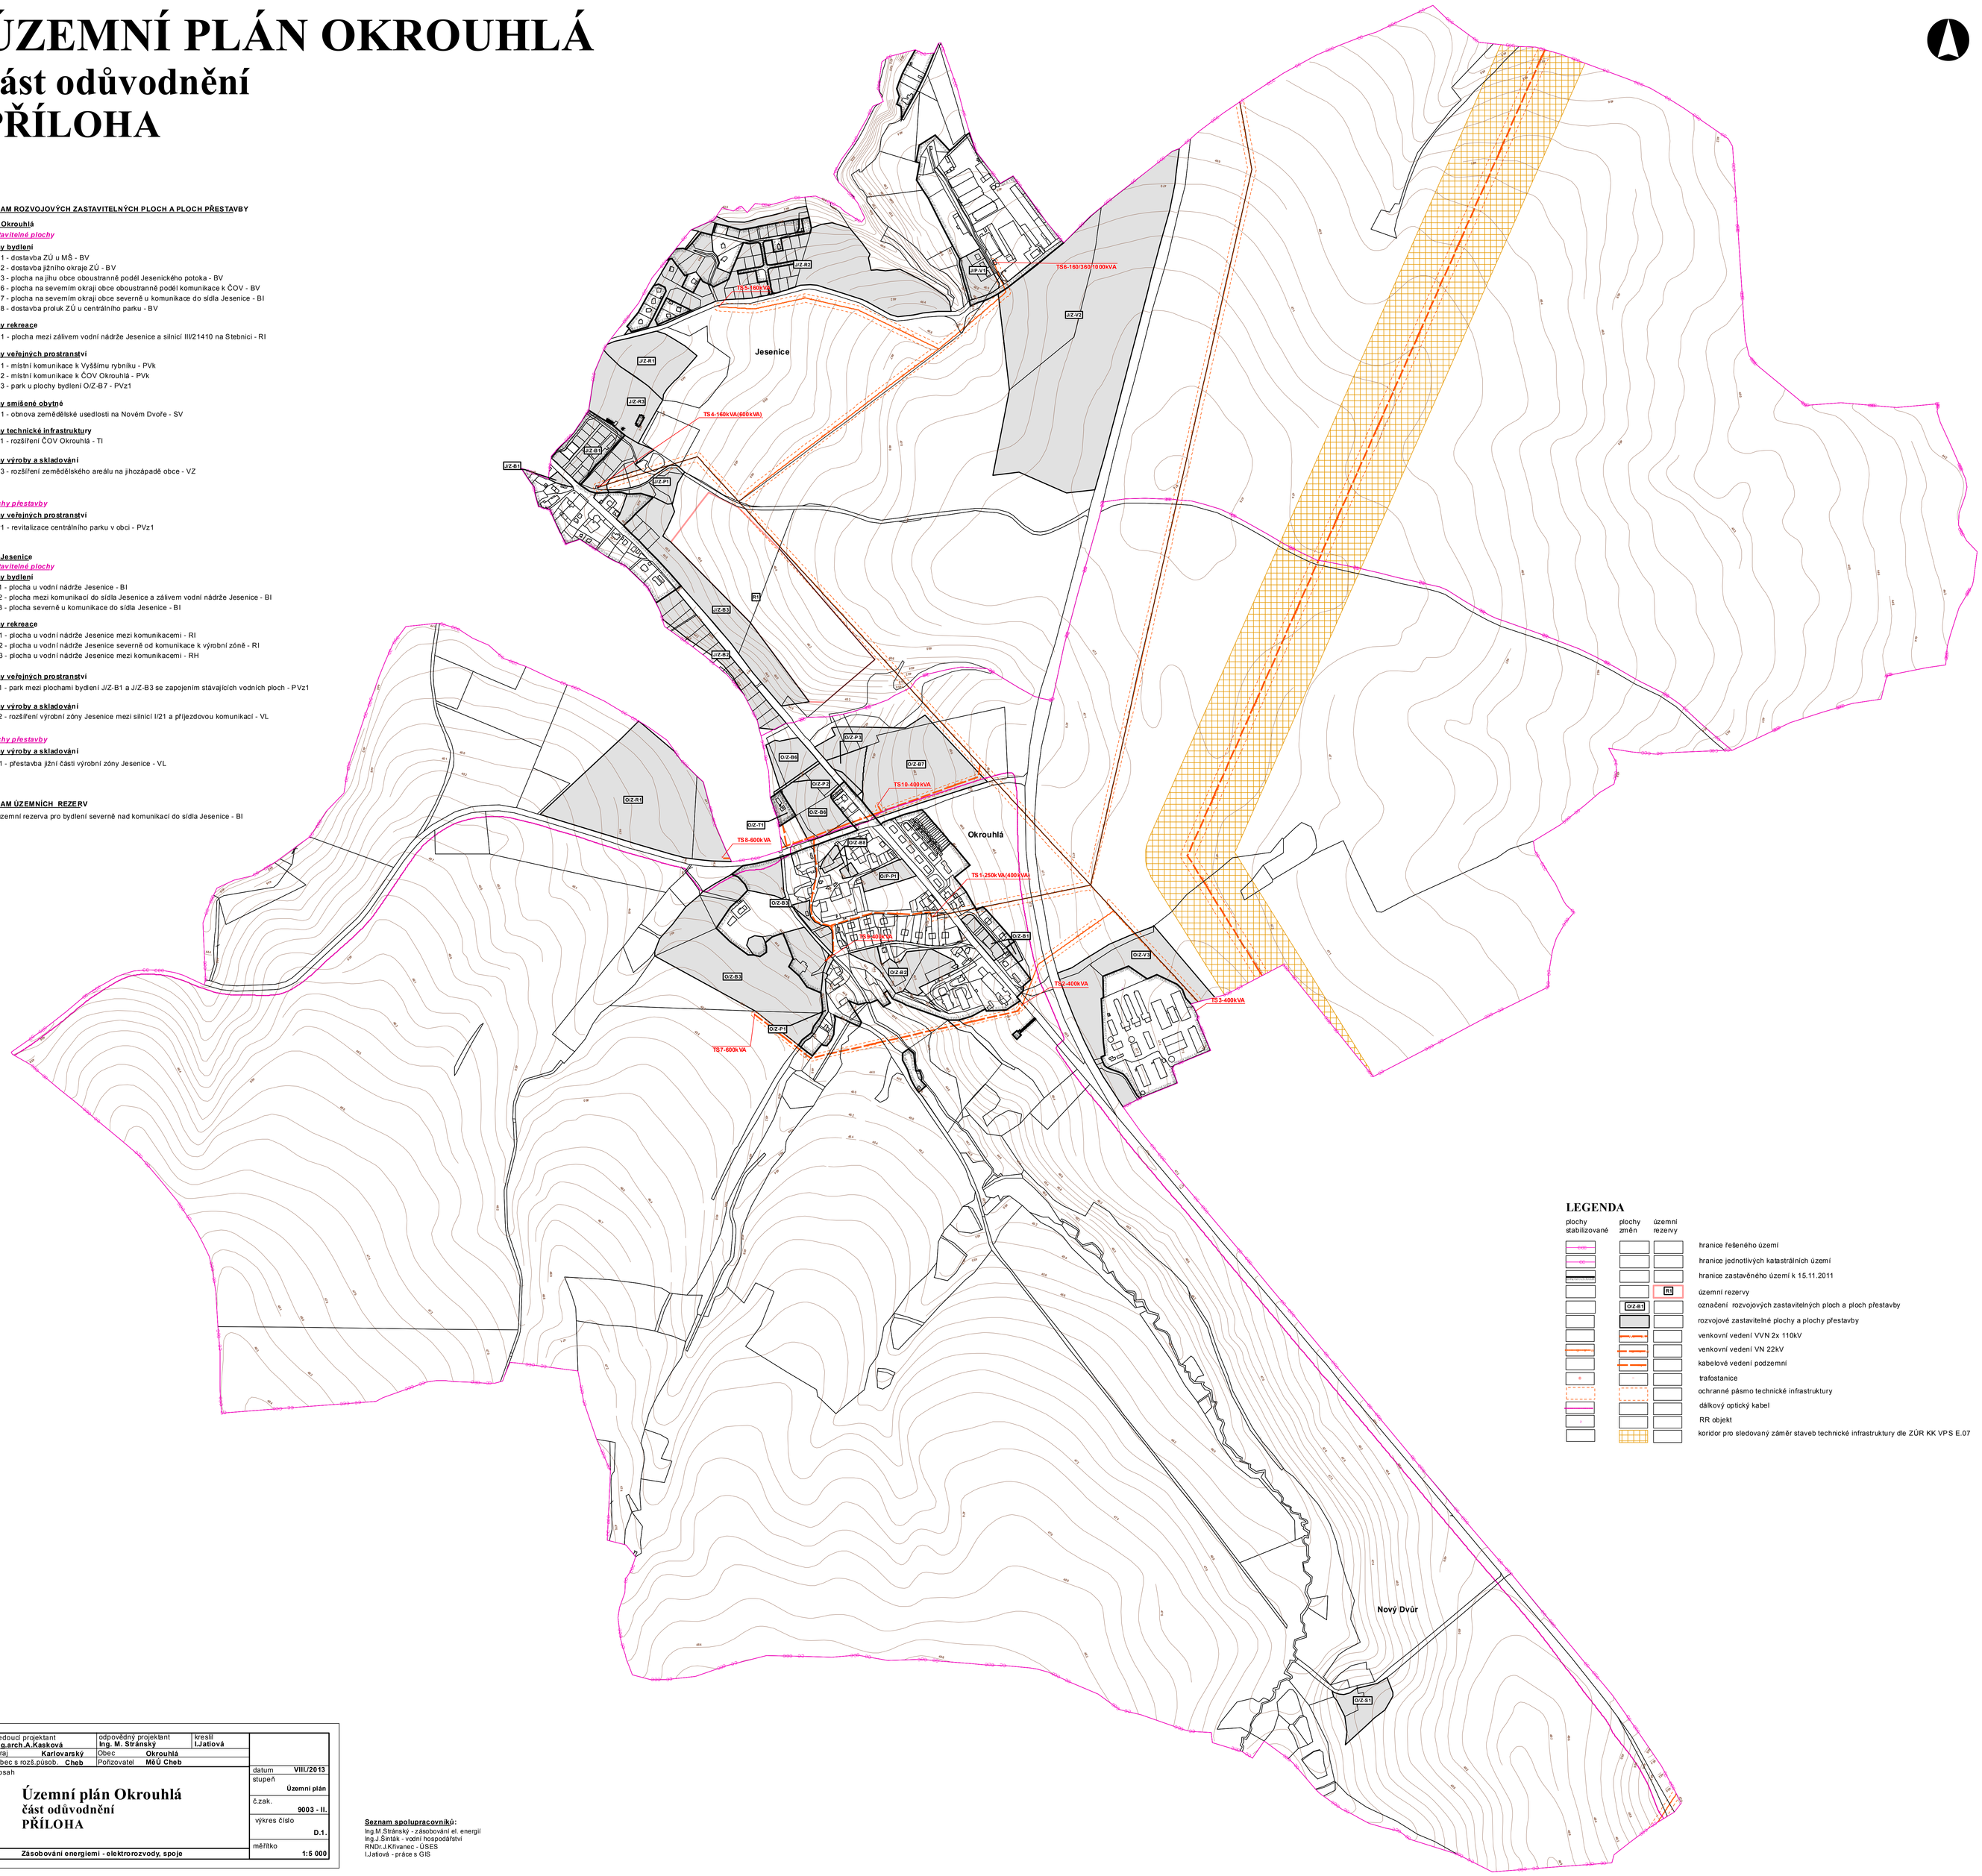

LEGENDA

plochy stabilizované	plochy změn	územní rezervy	
			hranice řešeného území
			hranice jednotlivých katastrálních území
			hranice zastavěného území k 15.11.2011
		R1	územní rezervy
	O/Z-B1		označení rozvojových zastavitelných ploch a ploch přestavby
			rozvojové zastavitelné plochy a plochy přestavby
			venkovní vedení VVN 2x 110kV
			venkovní vedení VN 22kV
			kabelové vedení podzemní
			trafostanice
			ochranné pásmo technické infrastruktury
			dálkový optický kabel
			RR objekt
			koridor pro sledovaný záměr staveb technické infrastruktury dle ZÚR KK VPS E.07

vedoucí projektant **Ing.arch.A.Kasková**	odpovědný projektant **Ing. M. Stránský**	kreslil **I.Jatiová**	
Kraj **Karlovarský**	Obec **Okrouhlá**		
Obec s rozš.působ. **Cheb**	Pořizovatel **MěÚ Cheb**		
obsah **Územní plán Okrouhlá** **část odůvodnění** **PŘÍLOHA**		datum **VIII./2013**	
		stupeň **Územní plán**	
		č.zak. **9003 - II.**	
		výkres číslo **D.1.**	
Zásobování energiemi - elektrorozvody, spoje		měřítko **1:5 000**	

Seznam spolupracovníků:
Ing.M.Stránský - zásobování el. energií
Ing.J.Šinták - vodní hospodářství
RNDr.J.Křivanec - ÚSES
I.Jatiová - práce s GIS