

ÚZEMNÍ PLÁN OKROUHLÁ



SEZNAM PLOCH PRO VEŘEJNÉ PROSPĚŠNÉ STAVBY, OPATŘENÍ A ASANACI

PLOCHY A KORIDORY S MOŽNOSTÍ VYVLASTNĚní (DLE §170 STZ)
NA TYTO PLOCHY SE VZTAHUE I PŘEKUPNÍ PRÁVO PODLE § 101 STZ

Dopravní infrastruktura
D1 - místní komunikace na veřejném prostranství k Vyššemu rybníku - rozv. pl. O/Z-P1
D2 - místní komunikace na veřejném prostranství v ČOV Okrouhlá - rozv. pl. O/Z-P2

Technická infrastruktura
T1 - rozběhání ČOV Okrouhlá - rozv. pl. O/Z-T1
T2 - hráz vodního plocha s retenční funkcí nad rybníkem Dolní koroptví
T3 - hráz retenční nádrže v ploše parku na severu Okrouhlé

Naučné plochy pro stavby v území:
- trasa trasy
- ČSov - čerpací stanice odpadních vod

PLOCHY A KORIDORY POUZE S MOŽNOSTÍ VYVLASTNĚní (DLE §170 STZ)

Technická infrastruktura
Naučné koridory pro žázení k řekám:

- STL plynovod
- venkovní vedení VN 2x 110 dle ZUR KK
- venkovní vedení VN 22kV
- kabelové vedení podzemní
- kanalizace splašková
- kanalizace dešťová
- vytlačený rad splaškové kanalizace
- vodovod pitný


Vybraná veřejná prospěšná opatření

X1. Snížování ohrožení v území způsobené povodněmi a jinými přírodními katastrofami

- X1.A.1 - zlepšení povodňového ohrožení v území způsobené povodněmi a jinými přírodními katastrofami
- X1.A.1.1 - jih pod Okrouhlou v RBC 1126 při hranici biocentru
- X1.A.1.2 - severovýchodně nad Okrouhlou v místním biokoridoru 4
- X1.A.2 - protierození opatření - výsadba mimolesní zeleně na ostatní ploše
- X1.A.2.1 - na okraji RBC 1126 u místní části Nový Dvůr
- X1.A.3 - protlerození opatření - výsadba mimolesní zeleně na TTP
- X1.A.3.1 - jihovýchodně od Okrouhlé na hranici RBC 1126
- X1.A.3.2 - v místním biocentru 2 se severovýchodně od Okrouhlé
- X1.A.3.3 - v místním biokoridoru 4
- X1.A.4 - zvyšování retenčních schopností území - výzdvaha mimolesní zeleně ve skupinách na TTP
- X1.A.4.1 - v RBK 996 mezi sídlem Jesenice a obcí Okrouhlá
- X1.A.4.2 - v místním biokoridoru 3
- X1.A.4.3 - v místním biokoridoru 5
- X1.A.5 - protierození opatření - zatravnění orné půdy
- X1.A.5.1 - v místním biokoridoru 3
- X1.A.6 - zvyšování retenčních schopností území - revitalizace vodního toku
- X1.A.6.1 - jižně pod Okrouhlou
- X1.A.7 - zvyšování retenčních schopností území - výsadba mimolesní zeleně, zatravnění orné půdy
- X1.A.7.1 - v místním biokoridoru 4
- X1.A.8 - zvyšování retenčních schopností území - zatravnění orné půdy
- X1.A.8.1 - v místním biocentru 2
- X1.A.9 - zvyšování retenčních schopností území - vodní plochy s retenční funkcí
- X1.A.9.1 - vodní plocha s retenční funkcí nad rybníkem Dolní koroptví
- X1.A.10 - zvyšování retenčních schopností území - revitalizace vodní plochy vodního břehu zeleně
- X1.A.10.1 - revitalizace vodní plochy jihovýchodně od obce

X2. Opatření o ochraně nebo rozvoji přírodního dědictví

- X2.2 - založení vymezených prvků ÚSES
- X2.2.1 - část regionálního biocentra č. 1126
- X2.2.2 - část místního biocentra č. 996
- X2.2.3 - část místního biokoridoru č. 2
- X2.2.4 - část místního biocentra č. 2
- X2.2.5 - místní biokoridor č. 3
- X2.2.6 - místní biokoridor č. 4
- X2.2.7 - místní biokoridor č. 5

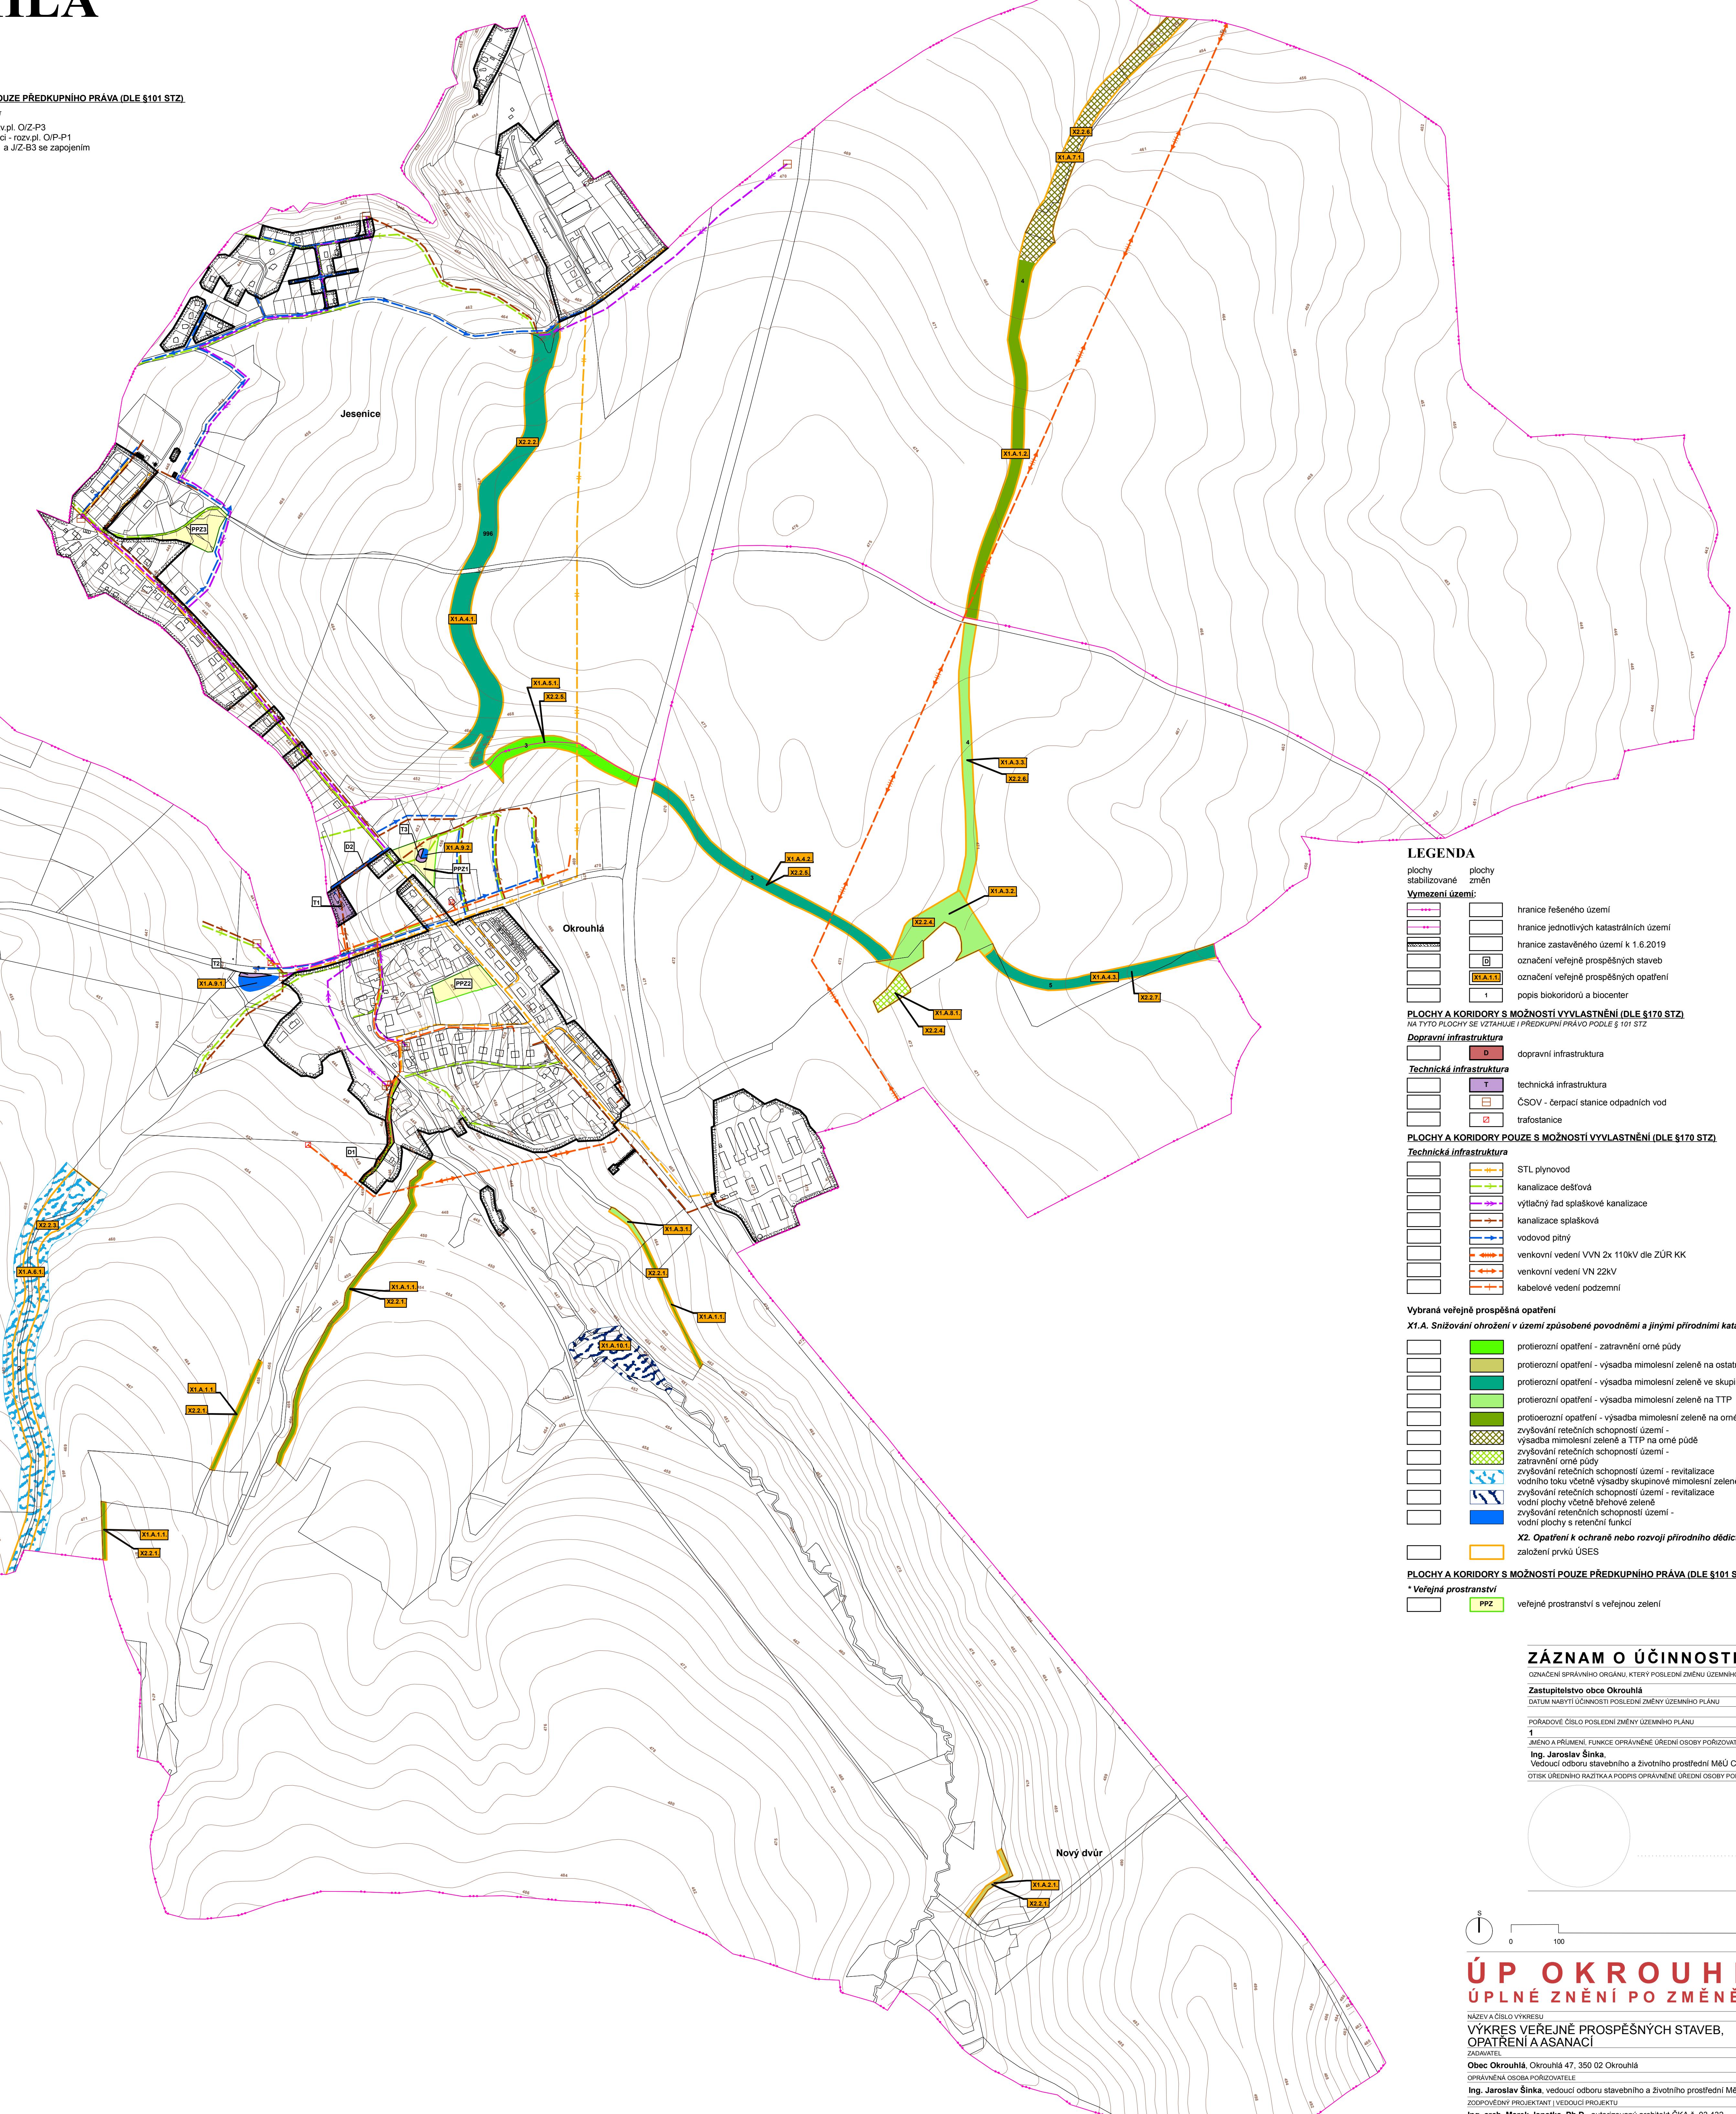

ZÁZNAM O ÚČINNOSTI

OZNAČENÍ SPRÁVNÍHO ORGANU, KTERÝ POSLEDNÍ ZMĚNU ÚZEMNÍHO PLÁNU VYDAL

Zastupitelstvo obce Okrouhlá

DATUM NABYTTÍ ÚČINNOSTI POSLEDNÍ ZMĚNY ÚZEMNÍHO PLÁNU

POŘADOVÉ ČÍSLO POSLEDNÍ ZMĚNY ÚZEMNÍHO PLÁNU

1

JMÉNO A PRŮMĚRNÉ FUNGENCE SPRÁVNÉ OSOBY POROZKOVATELÉ

Ing. Jaroslav Šinka

Vedení odboru stavebního a životního prostředí MěÚ Cheb

OTISK UDRŽUJICÍ RAZITKY PODPISU OPRAVNĚNÉ UDRŽUJICÍ OSOBY POROZKOVATELE

S 0 100 500 m

ÚP OKROUHLÁ

ÚPLNÉ ZNĚNÍ PO ZMĚNĚ č. 1

NÁZEV A ČÍSLO VÝKRESU

VÝKRES VEŘEJNĚ PROSPĚŠNÝCH STAVEB, OPATŘENÍ A ASANACI

ZAPORNÝ

Obec Okrouhlá, Okrouhlá 47, 350 02 Okrouhlá

OPRAVNEŇA OSOBA POROZKOVATEL

Ing. Jaroslav Šinka, vedoucí odboru stavebního a životního prostředí MěÚ Cheb

ZODPĚVNĚNÝ PROJEKTANT / VEDOUĆÍ PROJEKTU

Ing. arch. Marek Janáček, Ph.D., autorizovaný architekt ČKA č. 03 432

DATUM

prosinec 2020

MERITKO

1 : 5 000